Längsschnitt A-A M=1:500

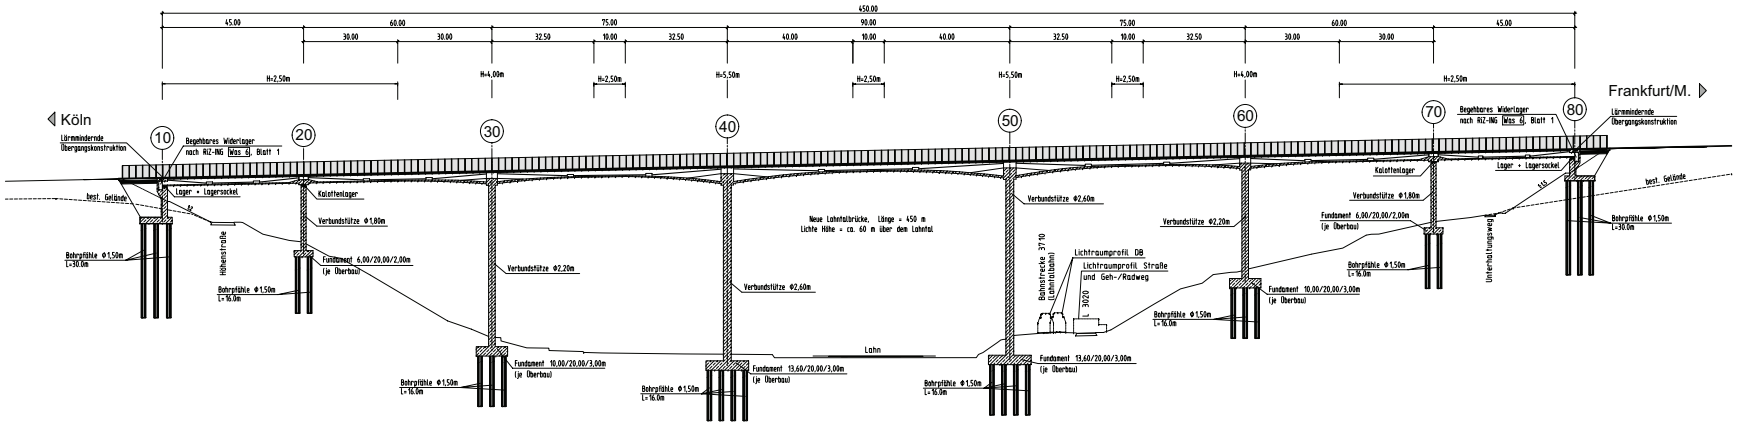

Grundriss M=1:500

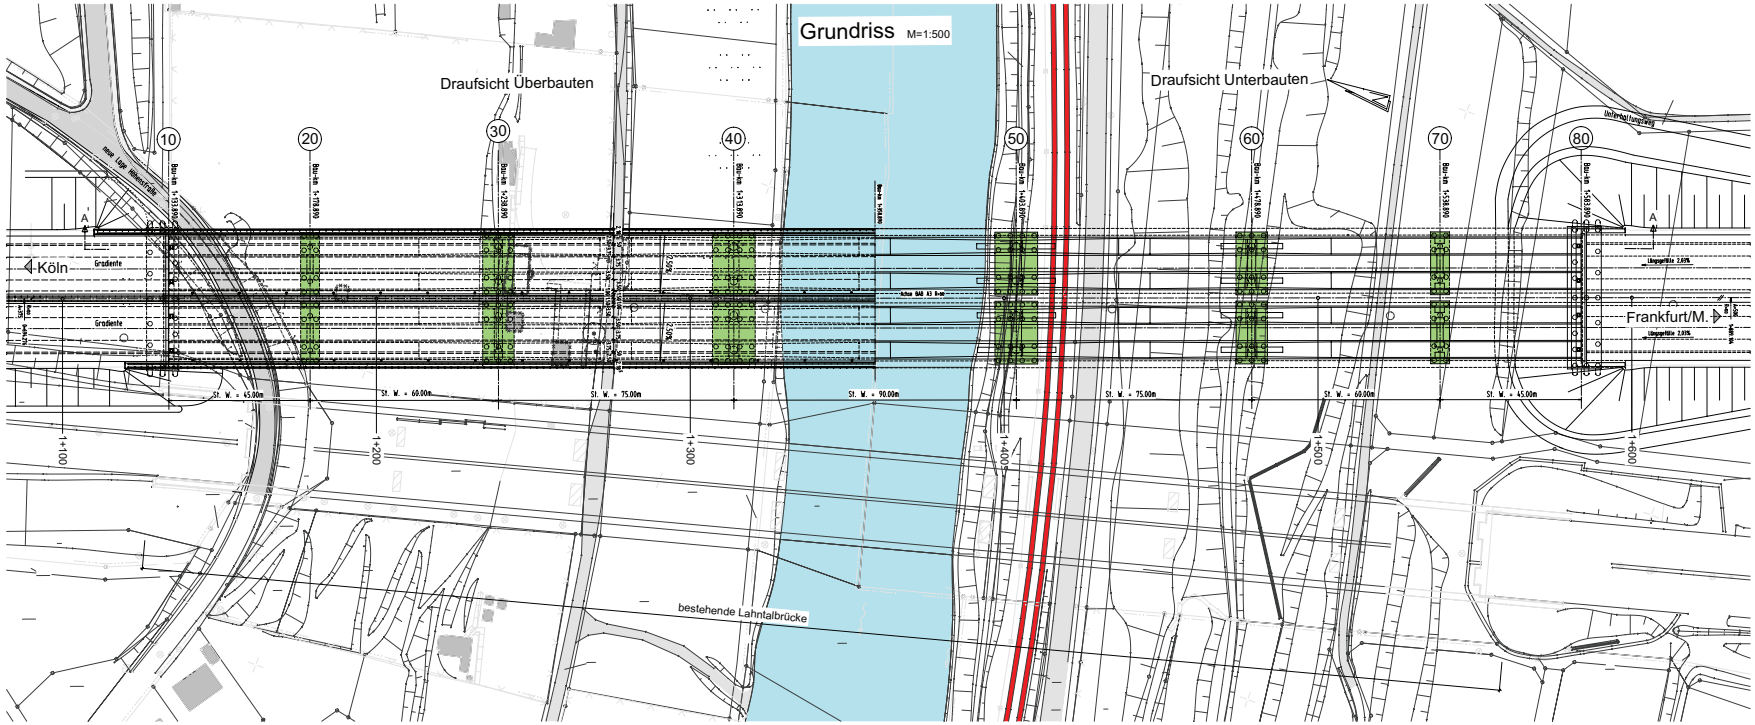

Tiefgründung gemäß Gründungsvorgutachten der Gesellschaft für Baugeologie und -meßtechnik e-810507 vom Oktober 2007

Baustoffangaben:

Bauteil	Beton	Baustahl	Betonstahl	Spannstahl
Kappen	C20/24+LP,XC4,XD3,XF4	——	BSt 500 S	——
Überbau	C30/40, XC4, XD1, XF2	——	BSt 500 S	St 1570/1770 St 1420/1670
Widerlager	C30/37, XC4, XD1, XF2	——	BSt 500 S	——
Stützen	C50/60, XC4, XF3	——	BSt 500 S	St 355
Fundamente	C30/40, XC2, XF3	——	BSt 500 S	——
Bohrpfähle	C30/37, XC2, XF3	——	BSt 500 S	——
Sauberkeitsschicht	C8/10, X0	——	——	——
Vorspannung		längs / beschränkt		

Bauwerksdaten

Bauart:		Stahlbeton - Spannbeton - Stahl - Verbund
Lastannahmen		nach DIN - Fachbericht 101 und ARS 10/2003
Mittelmeerbrücke		MLC 50/50 - 100 nach BTWING 2/2001
Anbringungsklassen		nach DIN - Fachberichten und ARS 11/2003 und 14/2003
Verkehrsklassegorie		
Einzelstützweiten (m)	(m)	45,00m+60,00m+75,00m+90,00m+75,00m+60,00m+45,00m
Gesamt- zw. Endauflagern (*)	(m)	450,70m
L. W. zw. Widerlagern (▲)	(m)	42,55m+58,10m+72,60m+87,40m+72,60m+58,10m+42,55m
Lichte Höhe über Straße (▲)	(m)	12,00m
Kreuzungswinkel	(gon)	100 gon
Breite zw. Geländern	(m)	43,50m
Brückenfläche	(m²)	19575m²

Endgültige Abmessungen nach statischen, konstruktiven und wirtschaftlichen Erfordernissen

Entwurfsbearbeitung: Konstruktionsgruppe Bauen

Konstruktionsgruppe Bauen Kempten AG Ingenieurbüro für Bauwesen
Parkstraße 20 87439 Kempten Tel. 0831 - 52156-0 Fax 52156-40

Projekt-Nr.: 07-513

Änderungen	Datum	Zeichen
a		
b		
c		
d		

Bearb.: Rev. 2008 Kreuter
Gez.: Rev. 2008 Kreuter
Gepr.: Rev. 2008 Kreuter
Datum Ges. Geprüft

Hessische Straßen- und Verkehrsverwaltung
Kompetenzcenter Bauwerksentwurf
Marburg/Lahn

HESSEN

Unterlage 10.3

Blatt-Nr. 1

Straßenklasse und Nr.: A 3
Streckenbezeichnung: Köln -Frankfurt
Gemarkung: Limburg / Eschhofen

Hessen ID: 07243

Bauwerk/Baustelle:
Ersatzneubau der Lahntalbrücke Limburg
Planfeststellung

	Datum	Zeichen
Bearb.:		
Gez.:		
Gepr.:		

RIB-Nr: neu: 5814-050 alt: 5814-523

Planfeststellung:
Lage im Bauwerksbereich
und Nutzungsflächen

Bauwerkskizze

Maßstab: 1:500

Aufgestellt:
NC Bauwerksentwurf
Marburg, den 05.11.2008

i. A. Nusch