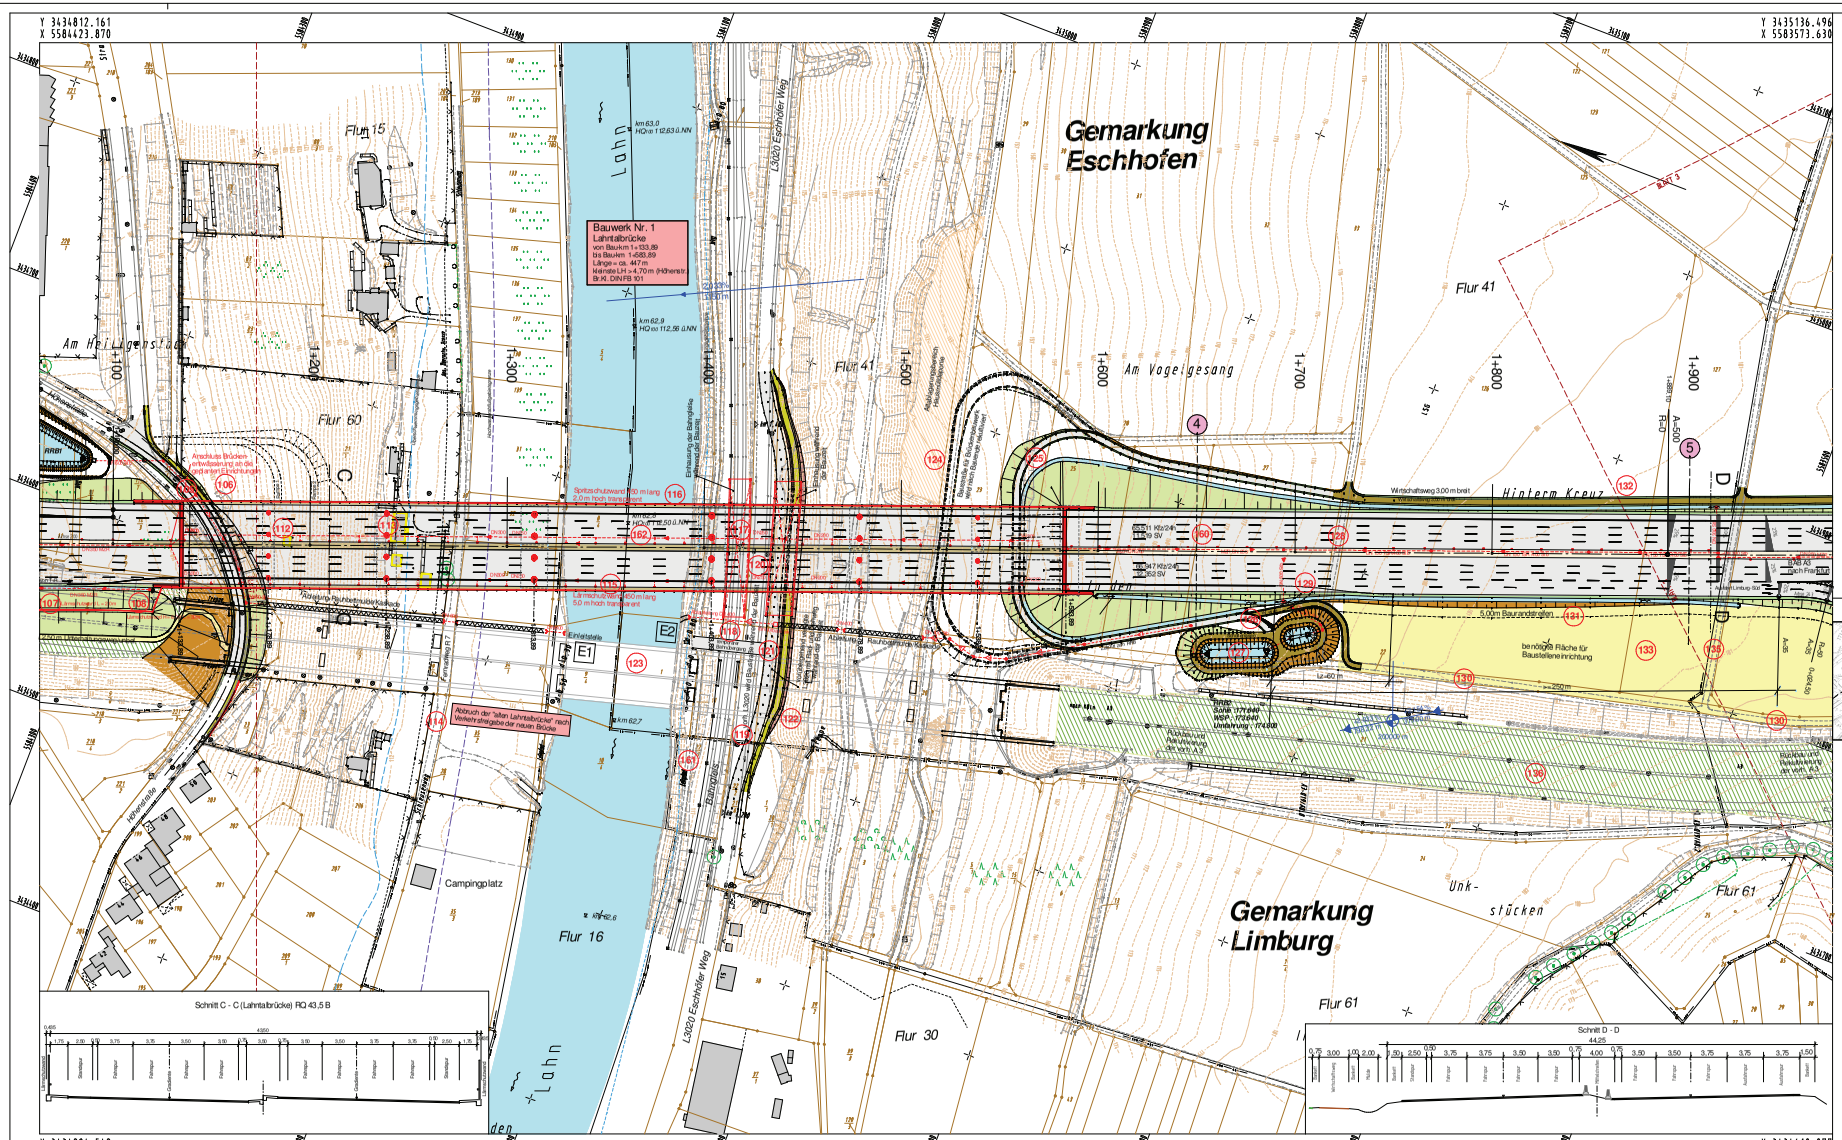
Y 3434812.161
X 5584423.870
Y 3435136.496
X 5583573.630
Y 3434294.542
X 5584226.418
Y 3434618.877
X 5583376.178
Gemarkung Eschhofen
Gemarkung Limburg
Flur 15
Flur 60
Flur 41
Flur 16
Flur 30
Flur 61
Lahn
L3020 Eschhofer Weg
Am Heiligenstock
Am Vogelgesang
Hinterm Kreuz
Unk-stücken
Campingplatz
Bauwerk Nr. 1
Lahntalbrücke
von Baukm 1+533,89
bis Baukm 1+683,89
Länge = ca. 447 m
Lichte Weite LH > 4,70 m (Höhenstr. Bk.Kl. DIN FB 101)
Schnitt C - C (Lahntalbrücke) RQ 43,5 B
Schnitt D - D
44,25
Wirtschaftsweg 3,00 m breit
5,00 m Baumöffnungen
benötigte Fläche für Baustelleneinrichtung
Rückbau der "alten Lahntalbrücke" nach Verkehrsfreigabe der neuen Brücke
Anschlusse Brücken entwässerung an die bestehende Entwässerungsanlage
Spritzschutzwand 150 m lang 2,0 m hoch transparent
Lärmschutzwand 150 m lang 5,0 m hoch transparent
Einhausung
Bauzaun
Bauzaun mit Sichtschutzgewebe
Rohrleitung Bauhofstraße/Kalkofen
Bauzaun mit Sichtschutzgewebe
Bauzaun mit Sichtschutzgewebe
Bauzaun mit Sichtschutzgewebe