


Legende

- Wand/Stütze/Träger etc. F 90
- Wand/Stütze/Träger etc. F 0
- Wand/Stütze/Träger etc. F 30
(Farbe kann beliebig gewählt werden)
- Installationsschacht
- Hauptzufahrt
- Nebenzufahrt
- Hauptzugang Feuerwehr
- Gebäudeeingang

Zufahrt von B - Strasse


Anschlußblatt 02 Erdgeschoß

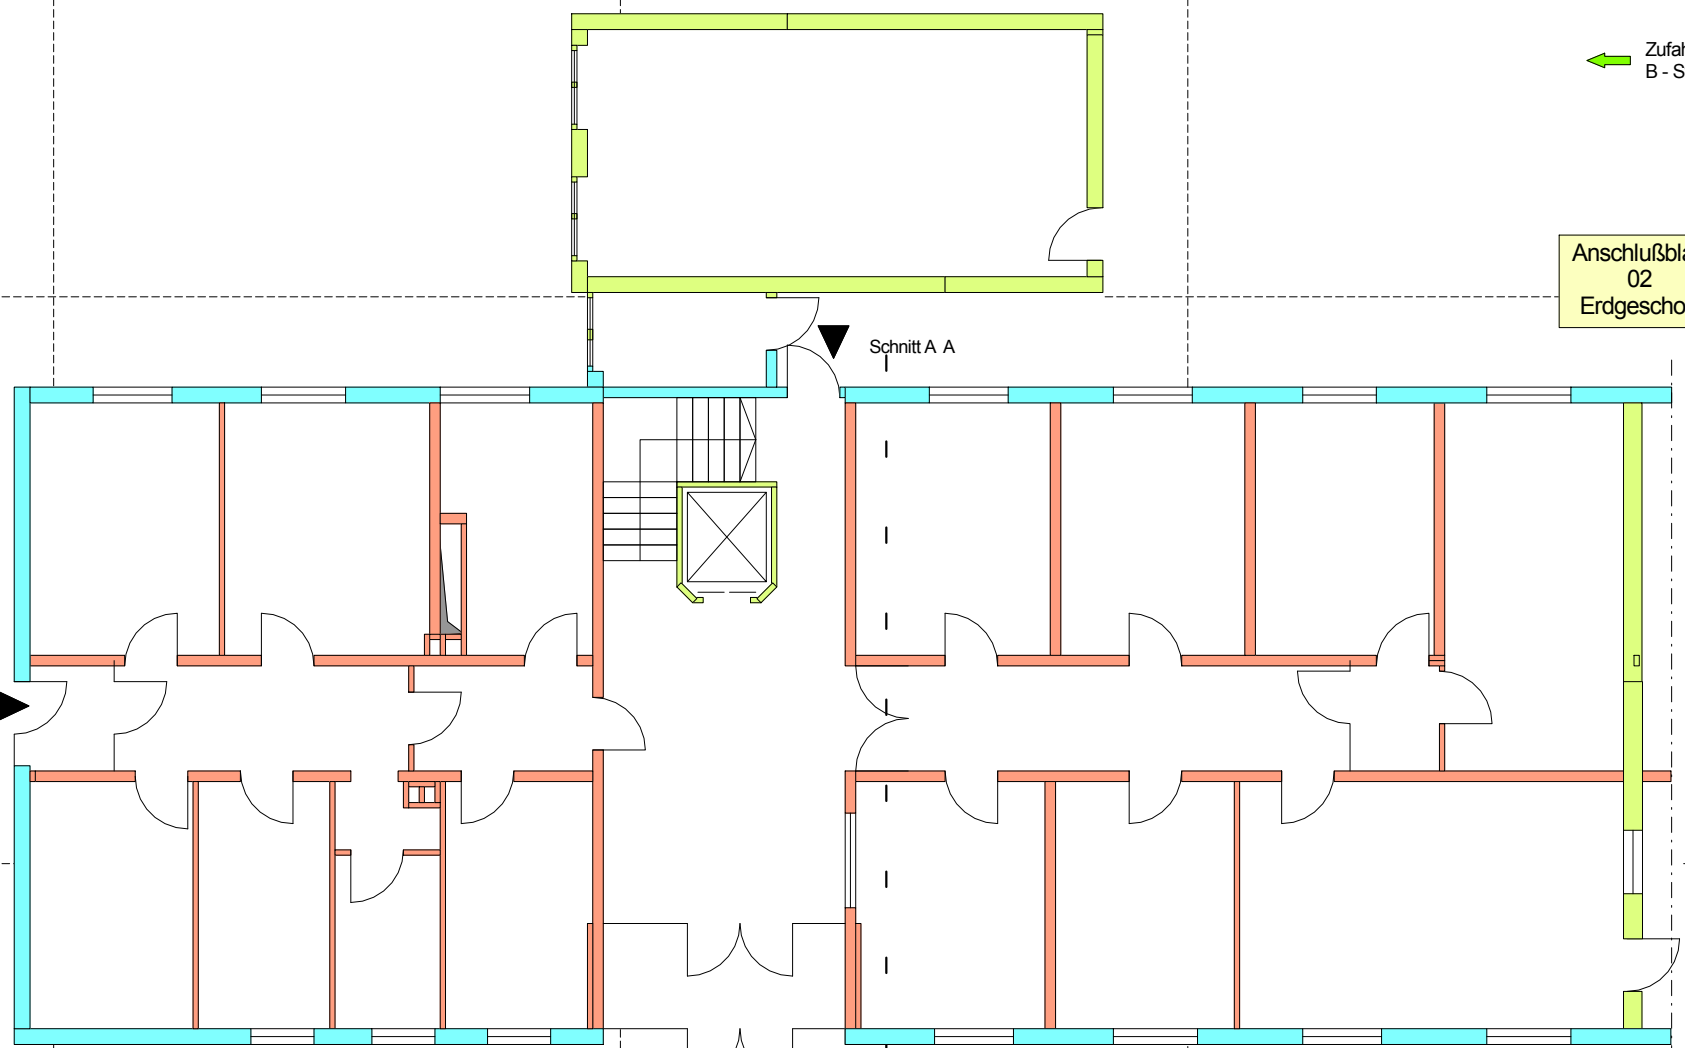

Schnitt A A

Schnitt A A

Dach = Trapezblech

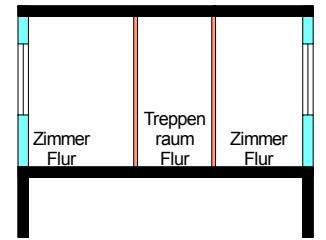

FEUERWEHRPLAN

Gebäude 1 - 3


Feuerwiderstandsklassen

Fa. Mustermann
A - Strasse 100
45879 Musterstadt

(Planersteller)

Stand: Februar 2020

Genehmigungsfeld der Brandschutzdienststelle

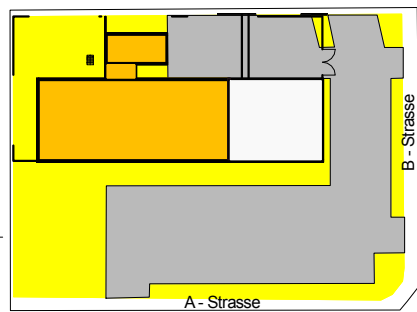

10,00 m

Originalplan = DIN A 3

Zufahrt von A - Strasse