


002

Meldergruppe: 002	Gebäude: 1 - 3	Geschoss/Flur: Erdgeschoss	Raum: Chemikalienlager	Melderanzahl: 1	Melderart: CO2-Anlage	Bemerkungen: CO2 Anlage hat ausgelöst
-------------------	----------------	----------------------------	------------------------	-----------------	-----------------------	---------------------------------------

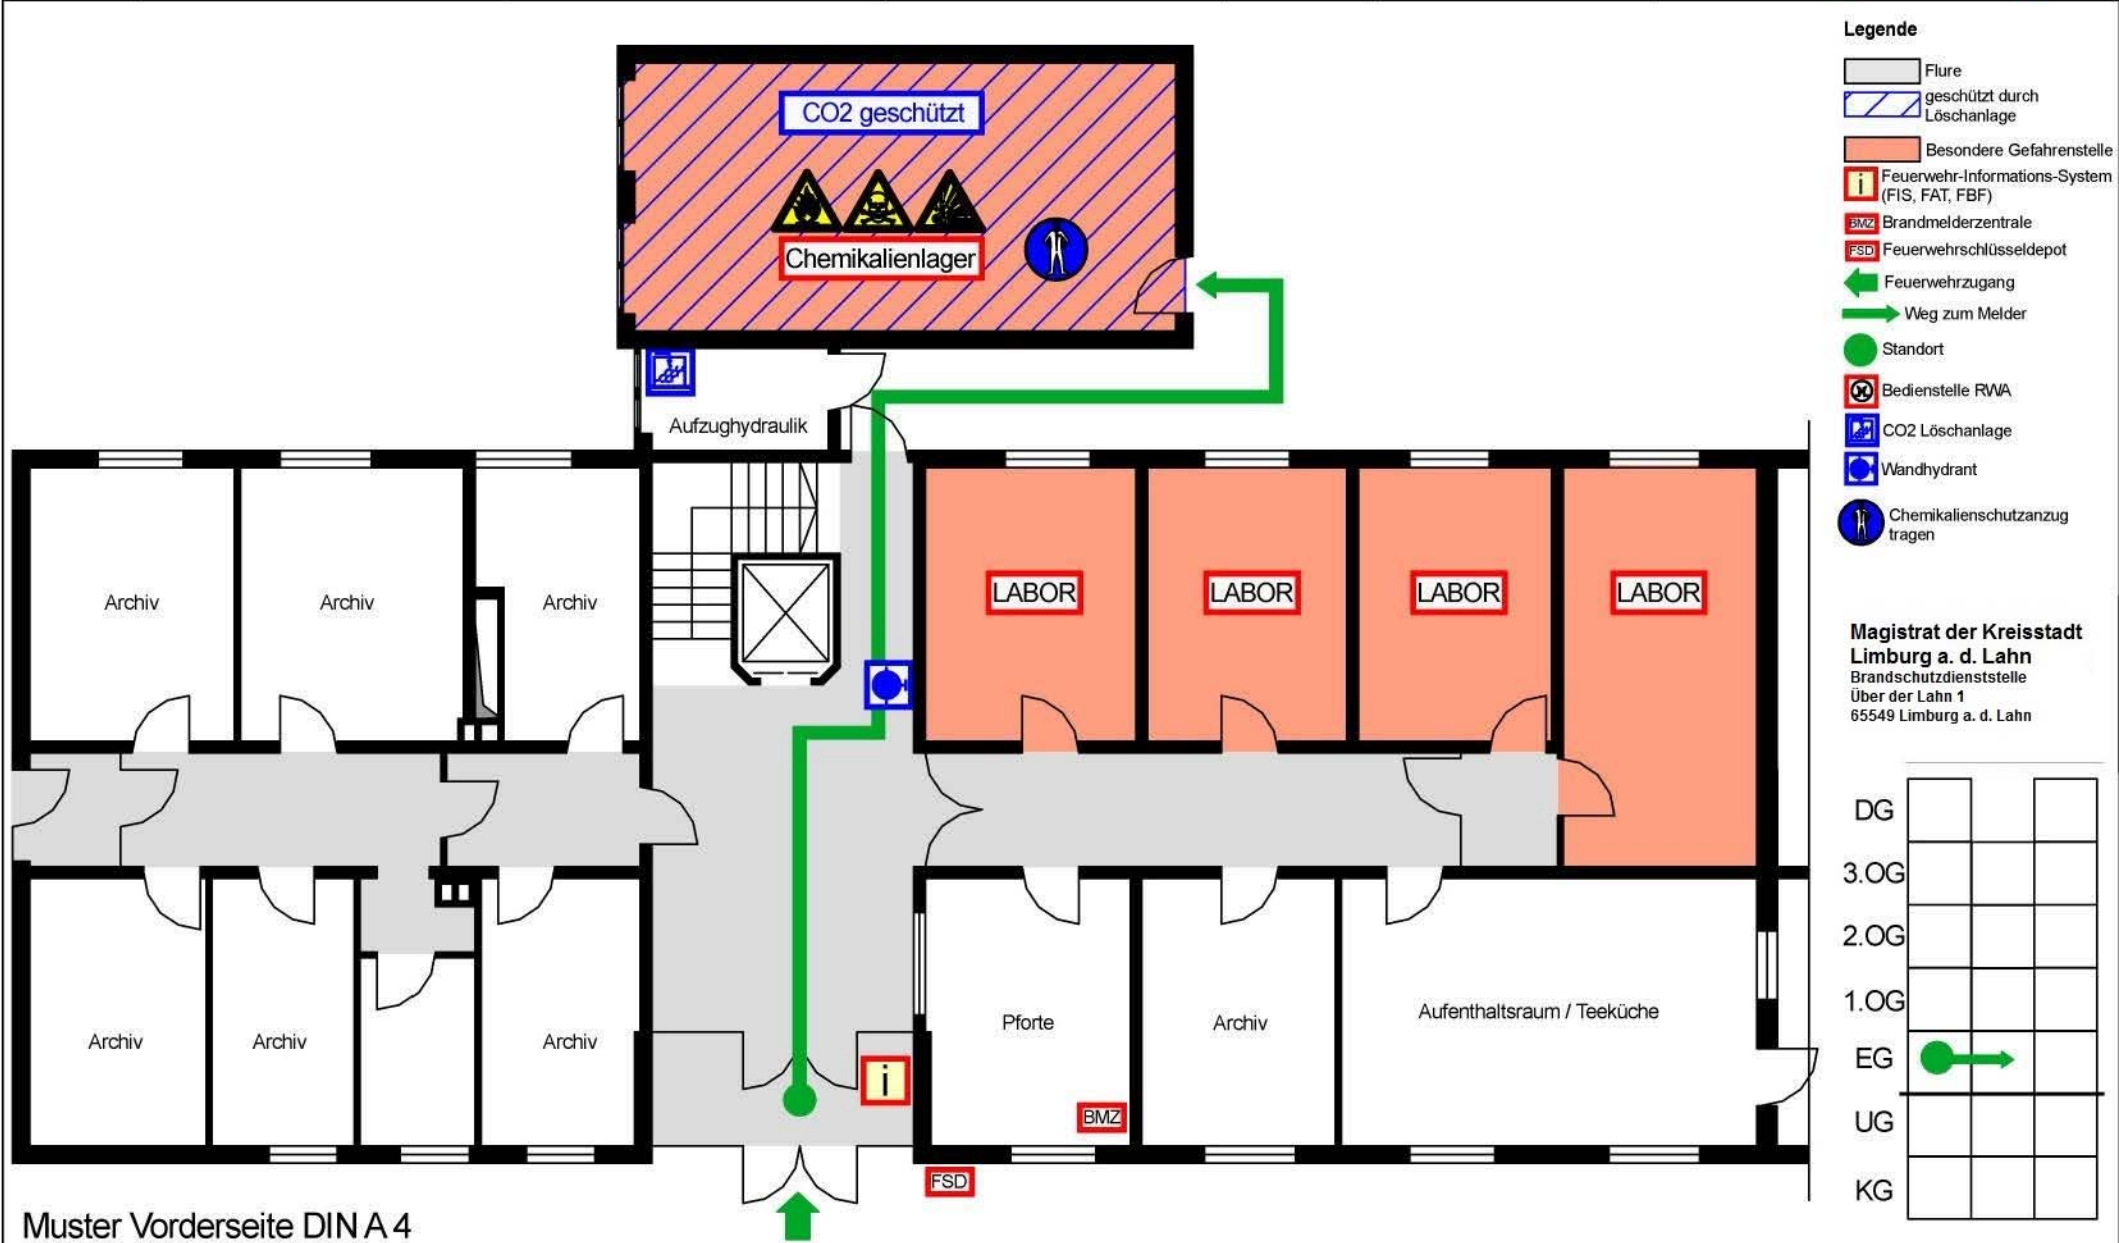

Muster Vorderseite DIN A 4