


003

Meldergruppe: 003	Gebäude: 1 - 3	Geschoss/Flur: Erdgeschoss	Raum: Archiv	Melderanzahl: 1	Melderart: RAS	Bemerkungen: Verlauf an der Decke
----------------------	-------------------	-------------------------------	-----------------	--------------------	-------------------	--------------------------------------

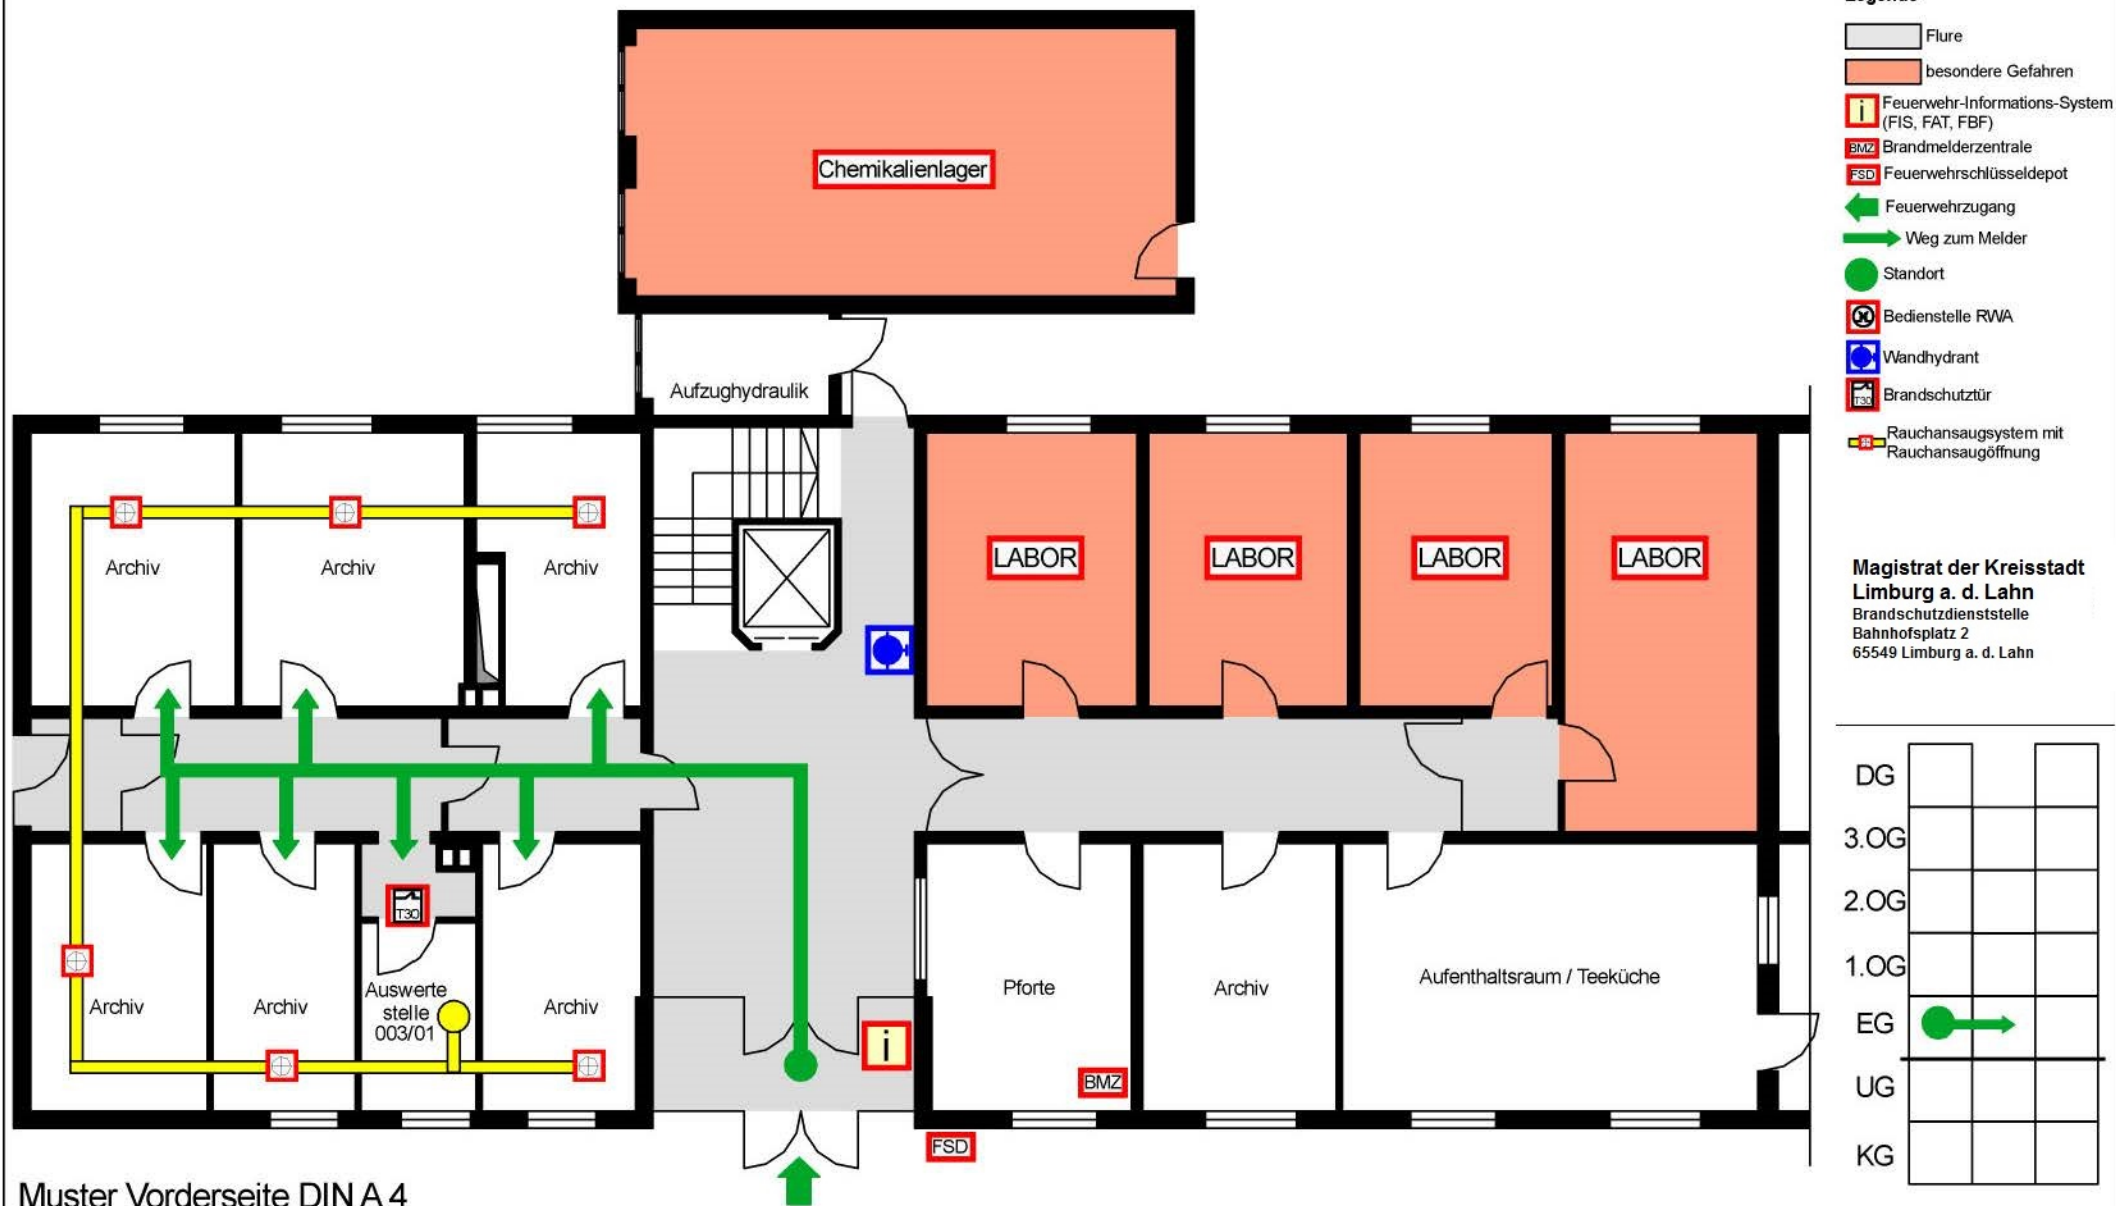

Muster Vorderseite DIN A 4