


003

Meldergruppe: 003	Gebäude: 1 - 3	Geschoss/Flur: Erdgeschoss	Raum: Archiv	Melderanzahl: 1	Melderart: RAS	Bemerkungen: Verlauf an der Decke
----------------------	-------------------	-------------------------------	-----------------	--------------------	-------------------	--------------------------------------

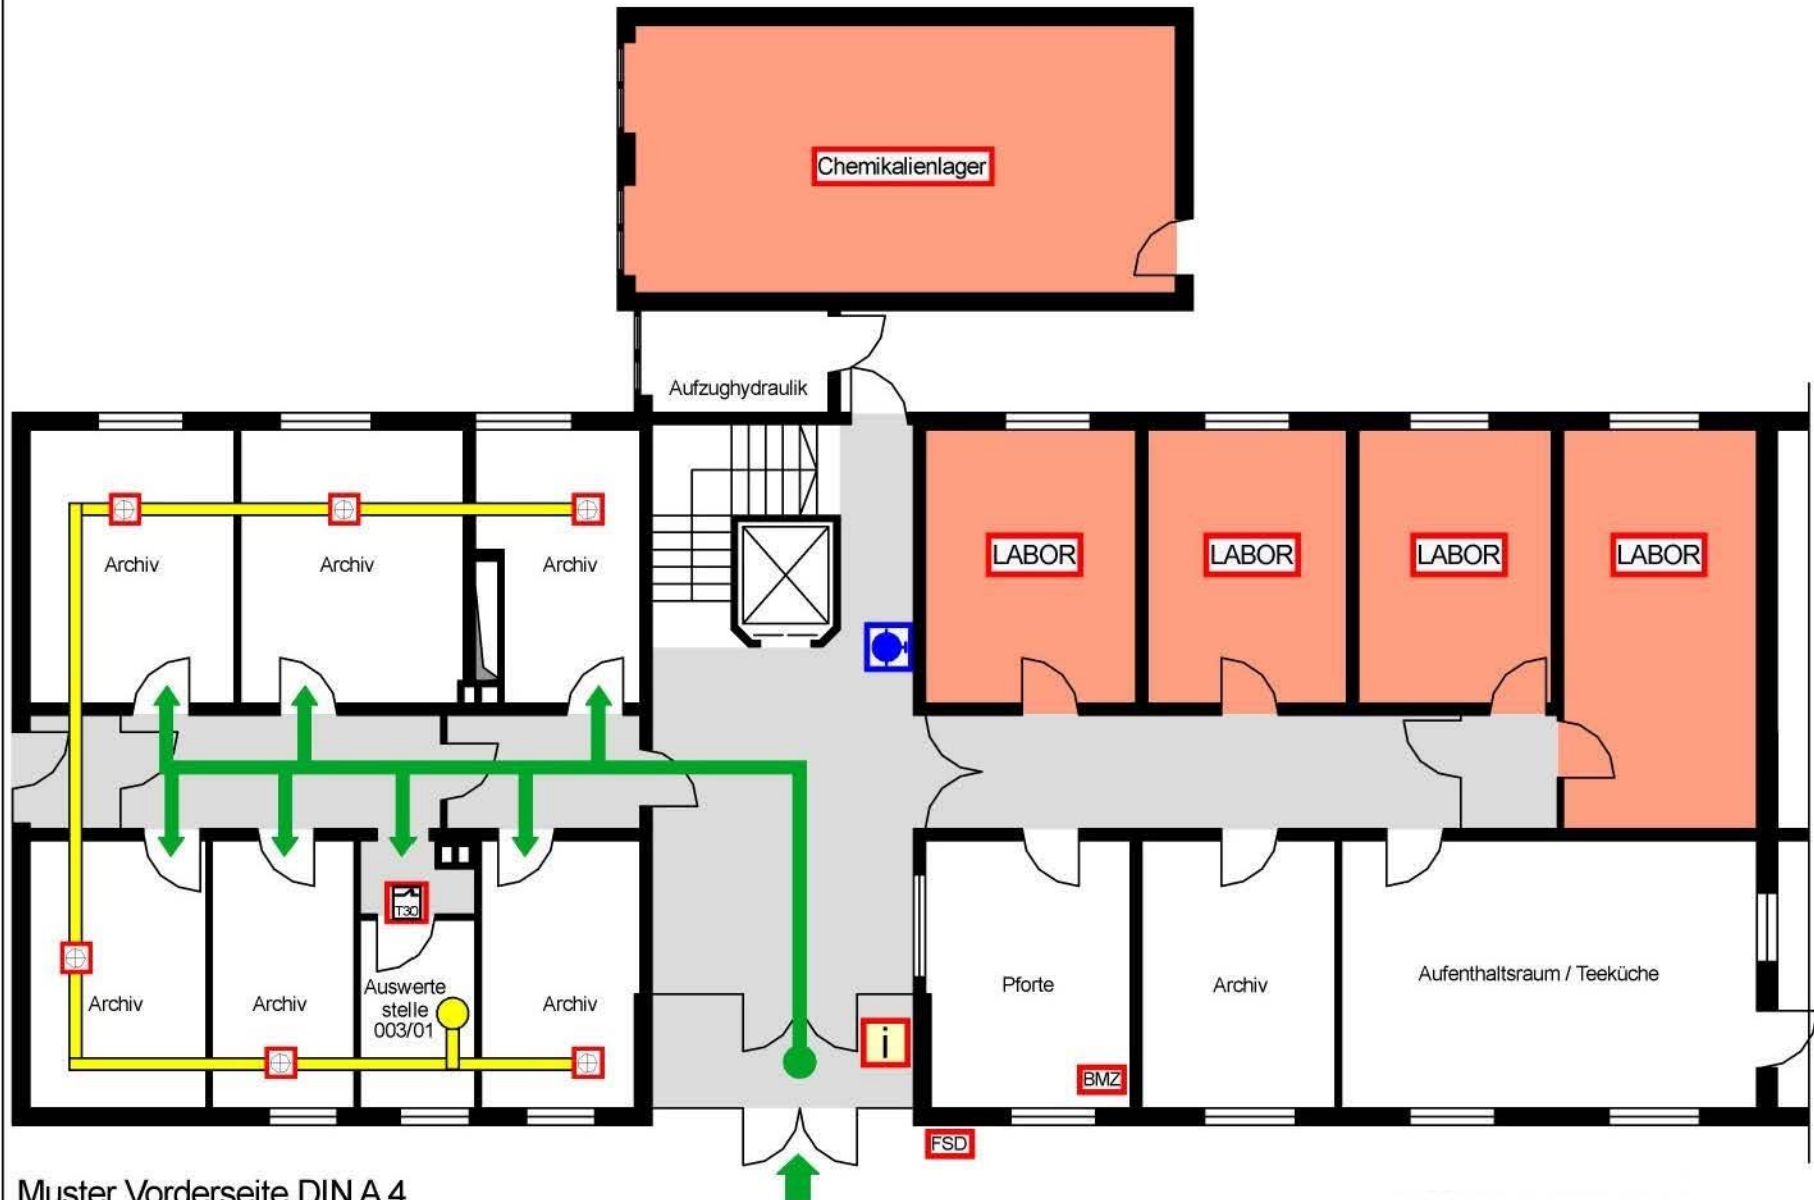

- Legende**
- Flure
 - besondere Gefahren
 - i Feuerwehr-Infosystem (FIS, FAT, FBF)
 - BMZ Brandmelderzentrale
 - FSD Feuerwehrschrlüsseldepot
 - ← Feuerwehrezugang
 - Weg zum Melder
 - Standort
 - RWA Bedienstelle RWA
 - W Wandhydrant
 - T30 Brandschutztür
 - RAS Rauchansaugsystem mit Rauchansaugöffnung

Magistrat der Kreisstadt Limburg a. d. Lahn
 Brandschutzdienststelle
 Über der Lahn 1
 65549 Limburg a. d. Lahn

DG			
3.OG			
2.OG			
1.OG			
EG	→		
UG			
KG			

Muster Vorderseite DIN A 4