


# 004

Meldergruppe: 004	Gebäude: 1 - 3	Geschoss/Flur: Erdgeschoss	Raum: Flur	Melderanzahl: 3	Melderart: Automatisch	Bemerkungen: Melder in Zwischendecke
-------------------	----------------	----------------------------	------------	-----------------	------------------------	--------------------------------------

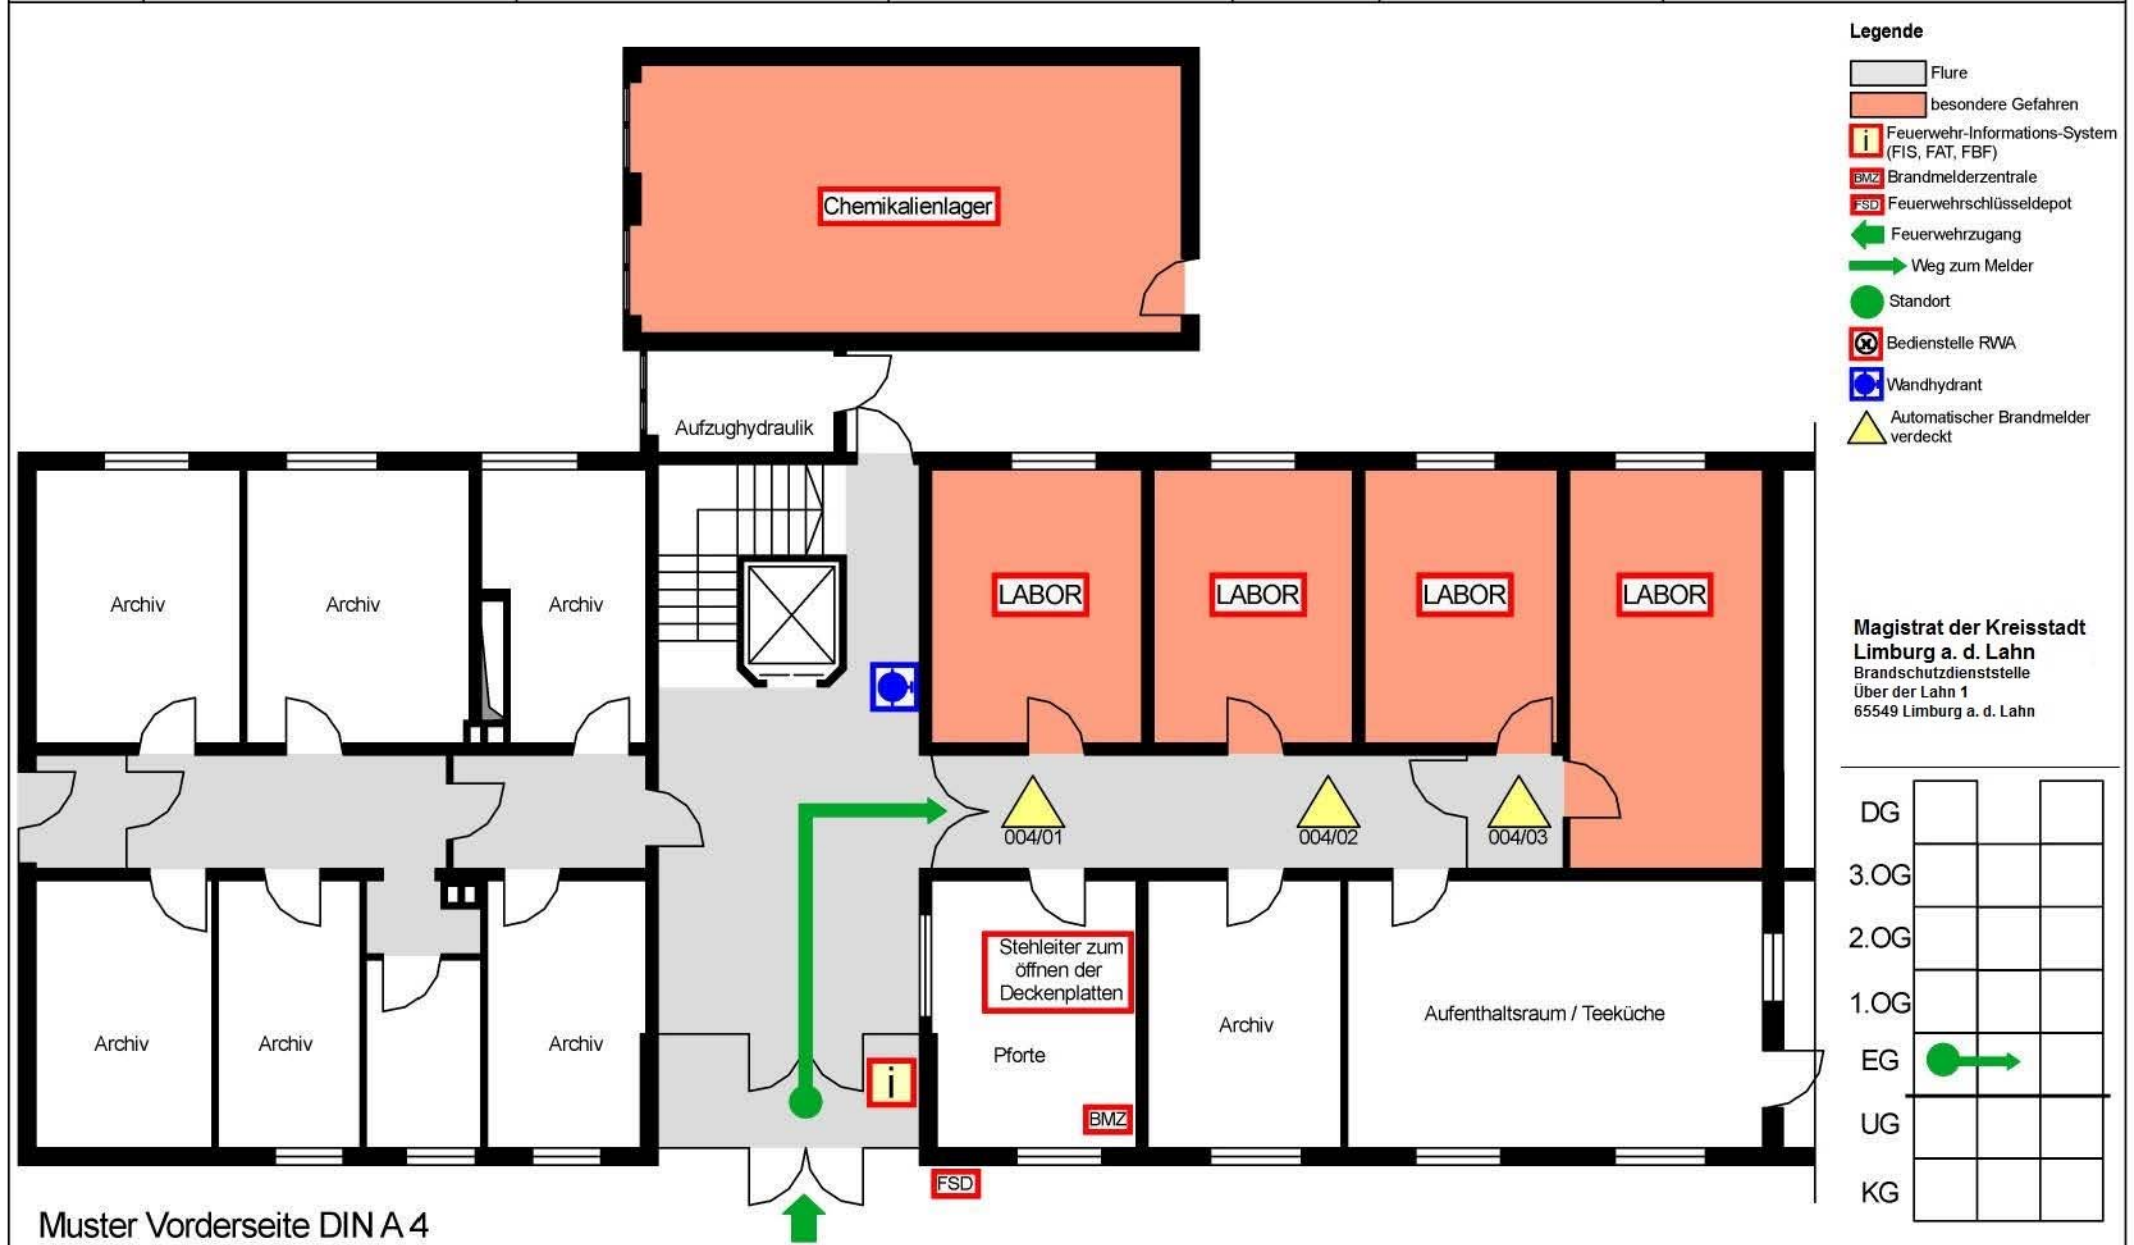

Muster Vorderseite DIN A 4