


Meldergruppe: 005	Gebäude: 1 - 3	Geschoss/Flur: 1.Obergeschoss	Raum: Flur	Melderanzahl: 2	Melderart: Automatisch	Bemerkungen:
----------------------	-------------------	----------------------------------	---------------	--------------------	---------------------------	--------------

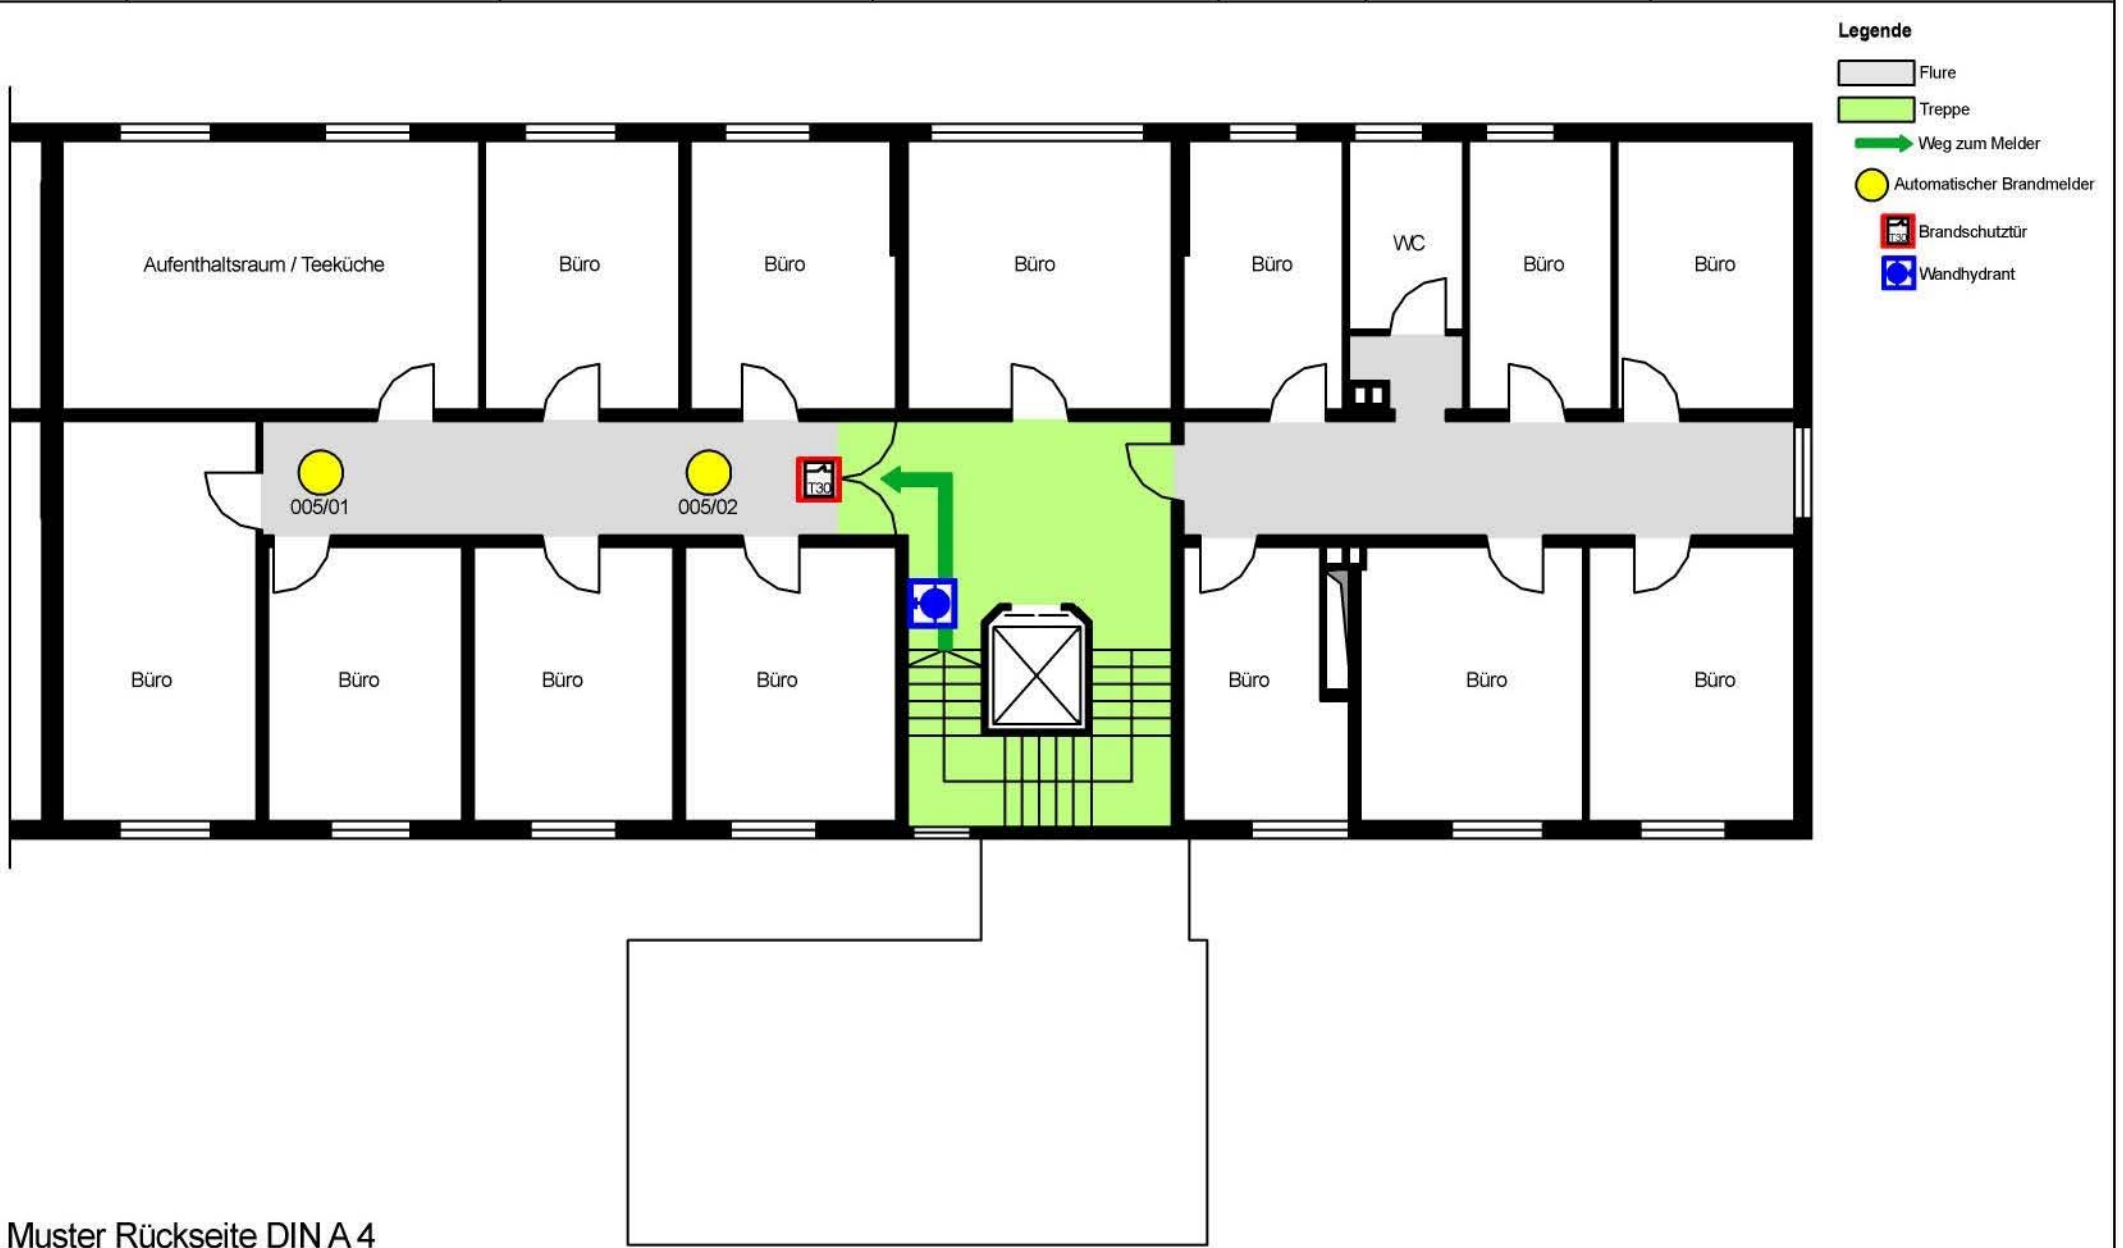

Muster Rückseite DIN A 4