


Meldergruppe: 006	Gebäude: 4	Geschoss/Flur: Erdgeschoss	Raum: Lagerhalle	Melderanzahl: 2	Melderart: Linear	Bemerkungen:
-----------------------------	----------------------	--------------------------------------	----------------------------	---------------------------	-----------------------------	--------------

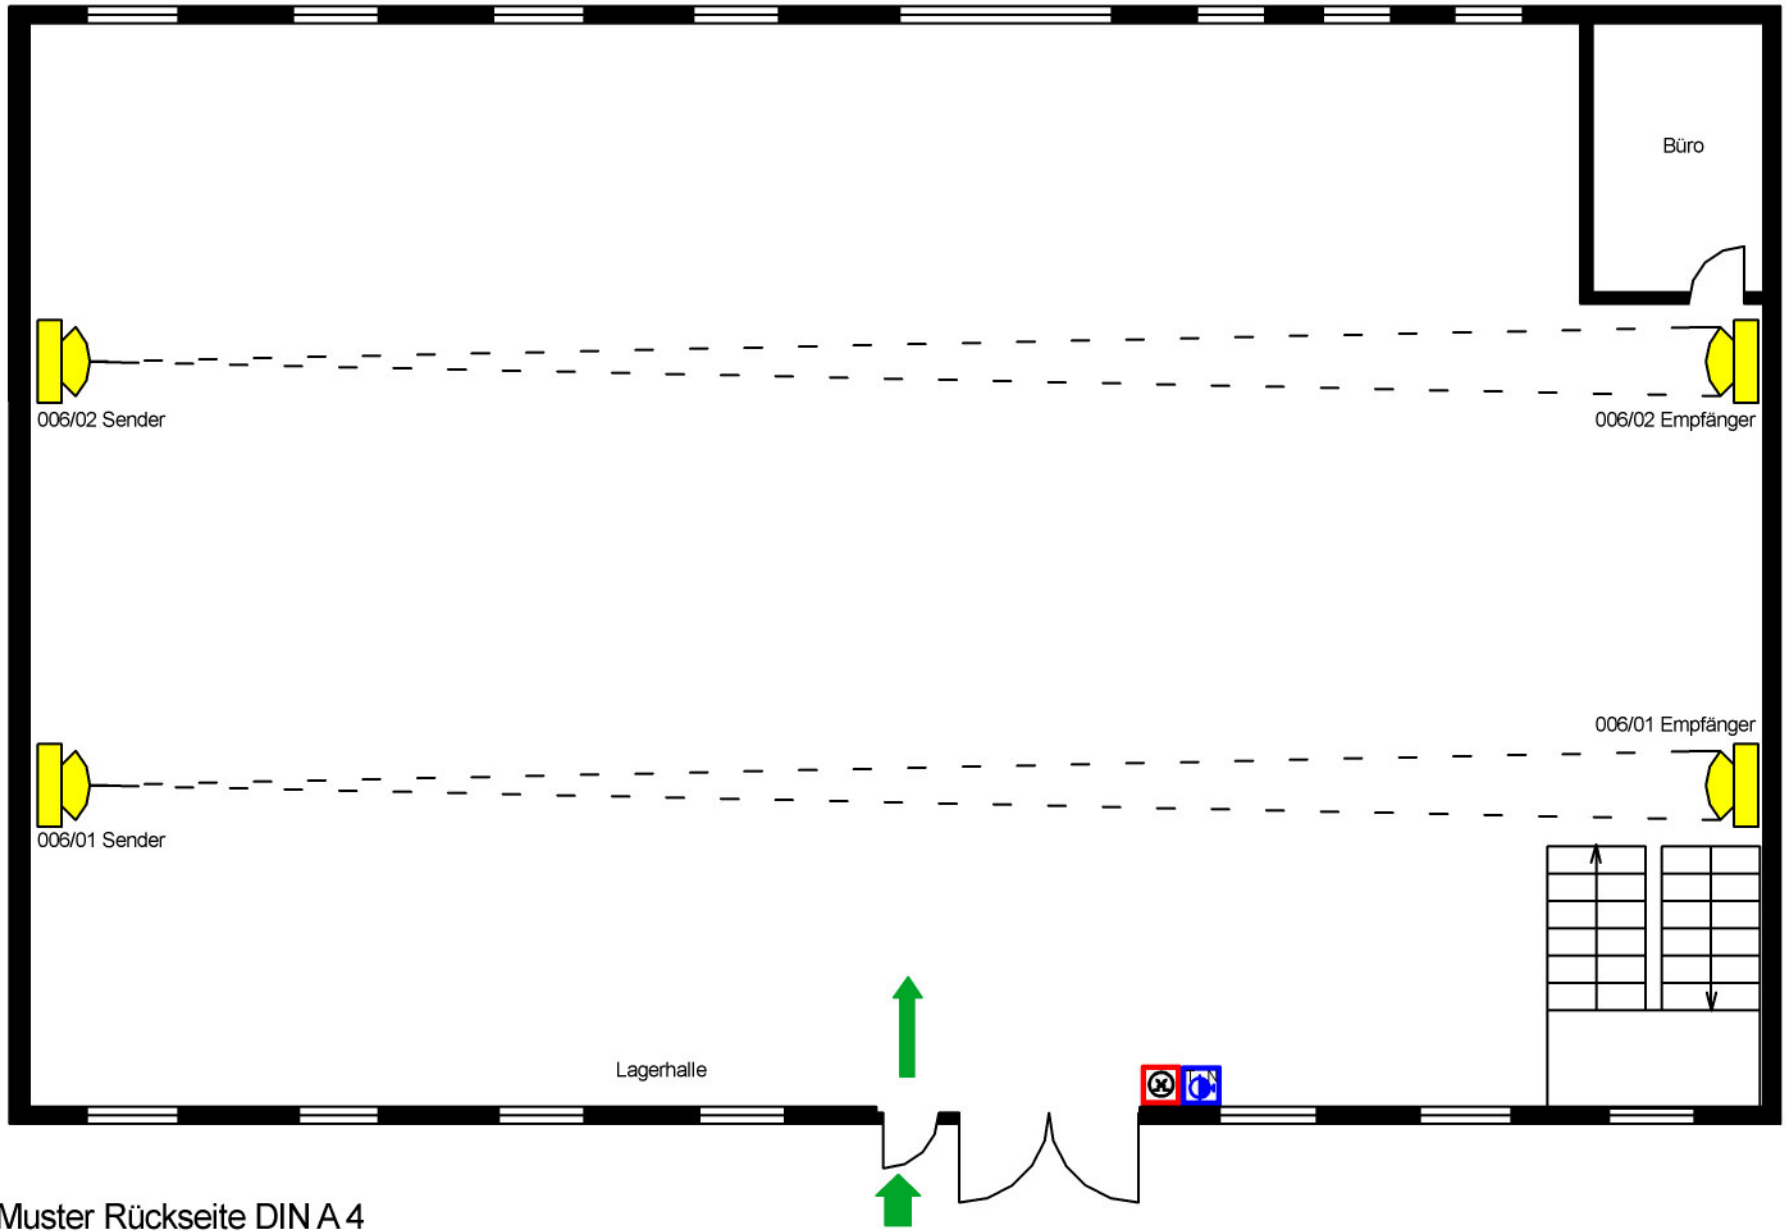

- Legende**
- Feuerwehruzugang
 - Weg zum Melder
 - Linearer Brandmelder
 - Wandhydrant trocken/naß
1 min. bis Wasser am Strahlrohr
 - Bedienstelle RWA

Muster Rückseite DIN A 4