


Meldergruppe:	Gebäude:	Geschoss/Flur:	Raum:	Melderanzahl:	Melderart:	Bemerkungen:
006	4	Erdgeschoss	Lagerhalle	2	Linear	

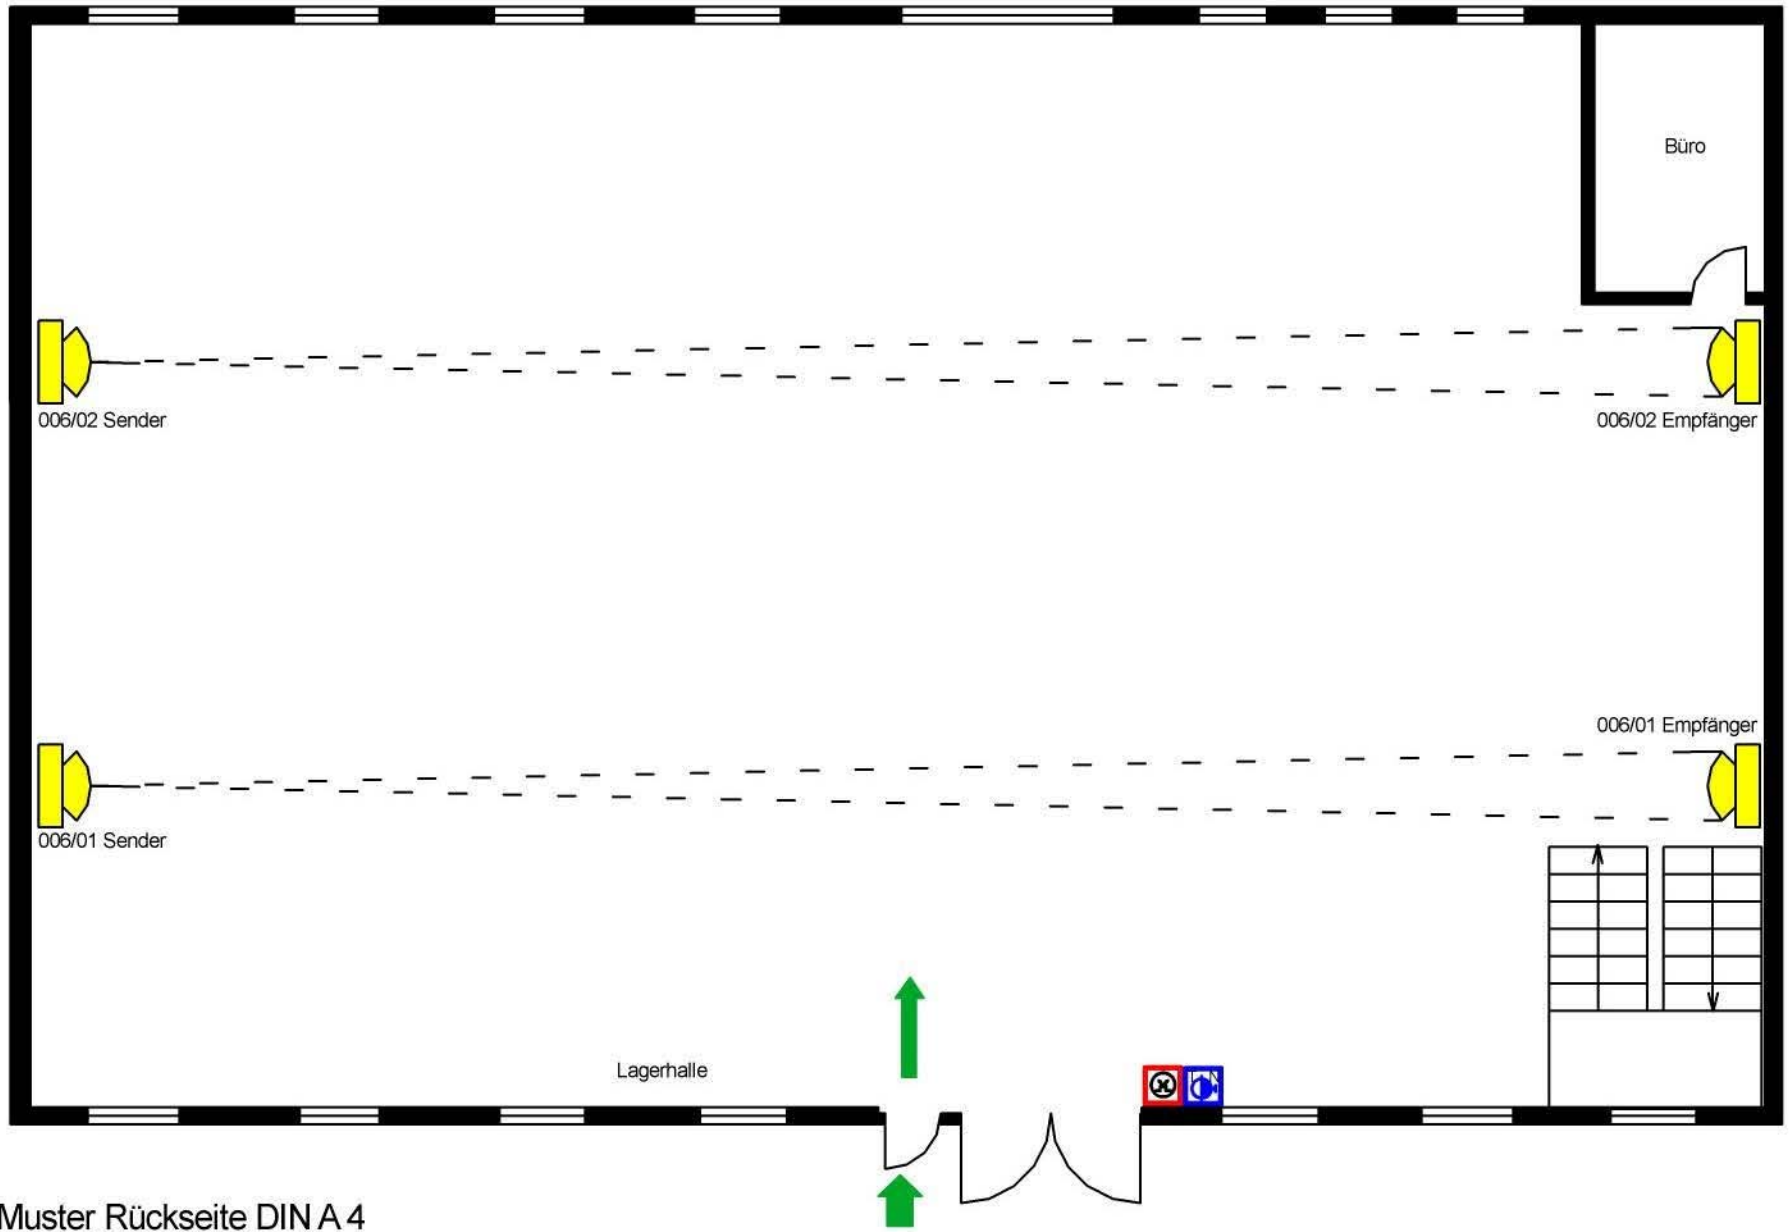

- Legende**
- Feuerwehruzgang
 - Weg zum Melder
 - Linearer Brandmelder
 - Wandhydrant trocken/naß 1 min. bis Wasser am Strahlrohr
 - Bedienstelle RWA

Muster Rückseite DIN A 4