


Legende

-  Fläche f. d. Feuerwehr
-  nicht befahrbare Fläche
-  Besondere Gefahrenstelle
-  Kohlendioxid geschützter Bereich
-  Objektzugehörige Gebäude
-  Verlauf einer Brandwand
-  Zaunanlage
-  FSD Feuerwehrschränke
-  BMZ Brandmelderzentrale
-  Funk Gebäudefunk für Feuerwehr
-  i Feuerwehrinformationspunkt (Koordinationstabelle)
-  A Treppenraum mit Feuerwiderstand, erreichbare Geschosse, Treppenraumbezeichnung
-  I Brandwand
-  A Leiterstelle
-  U Unterflurhydrant
-  O Überflurhydrant
-  W Löschwasserbehälter Unterirdisch
-  B Löschwasser-Einspeiseeinrichtung B-Anschluss
-  G Gas Hauptbahn
-  A Absperrvorrichtung Rohrleitung
-  Hauptzufahrt
-  Nebenzufahrt
-  Hauptzugang Feuerwehr
-  Gebäudeeingang
-  1 Gebäudebezeichnung
-  CO2 Löschanlage
-  3 Durchfahrtshöhe

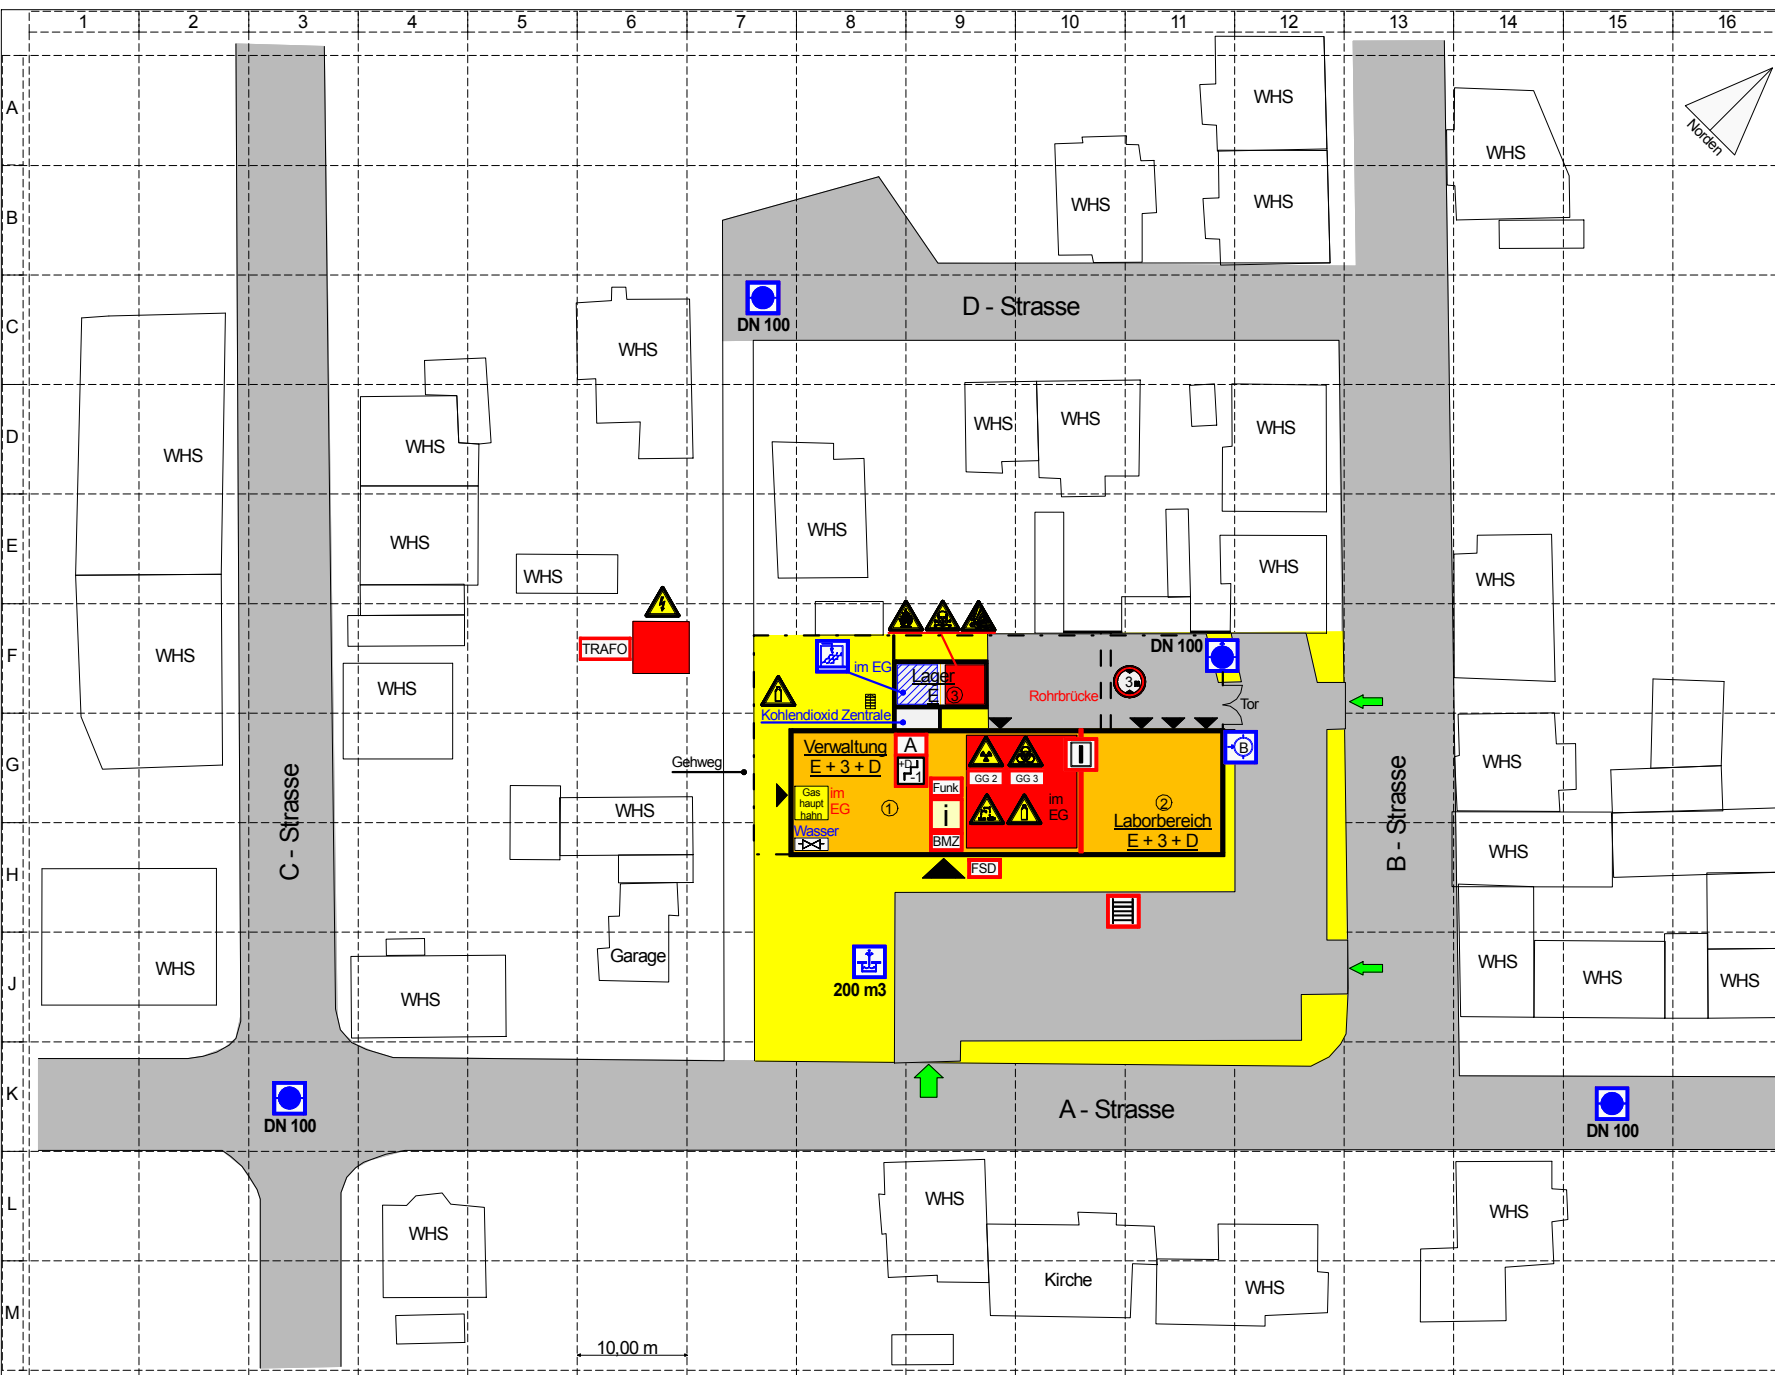

FEUERWEHRPLAN
Übersichtsplan
 Fa. Mustermann
 A - Strasse 100
 45879 Musterstadt

(Planersteller)
 Stand: Aug.2007
 Genehmigungsfeld der Brandschutzdienststelle

Originalplan = DIN A 3