



Profilleuchte BEGA
Lph 6,00 m
- technische Ausleuchtung

Bodeneinbauleuchten BEGA
- atmosphärische Beleuchtung

Profilleuchte BEGA
Lph 6,00 m
- technische Ausleuchtung

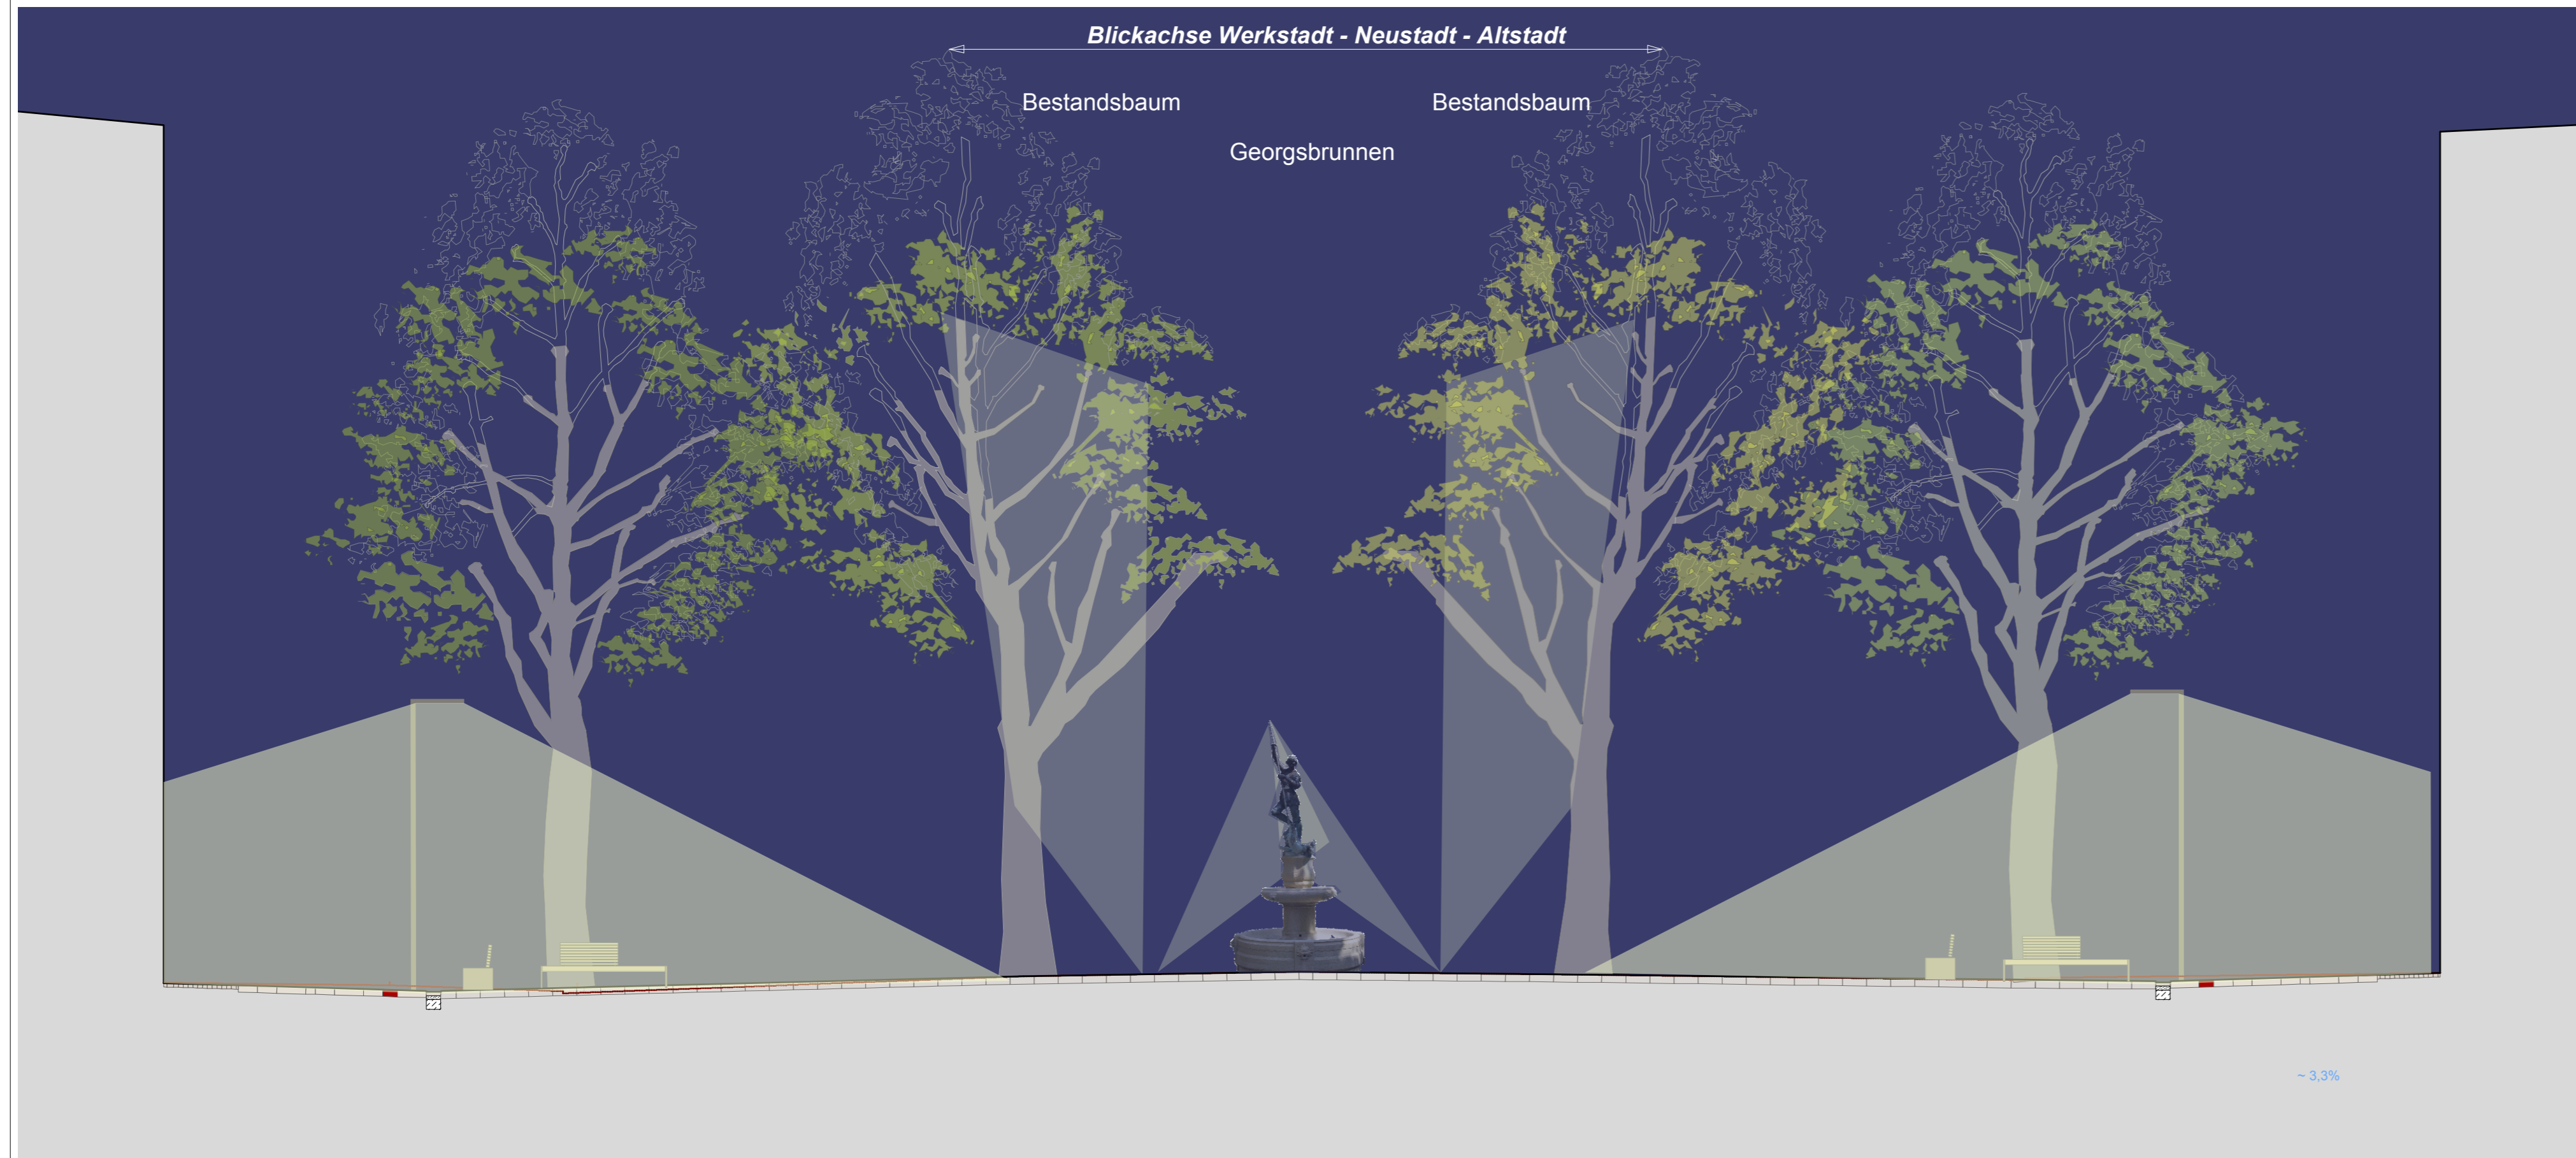

Index	Datum	Änderungen	Bearbeiter
a			

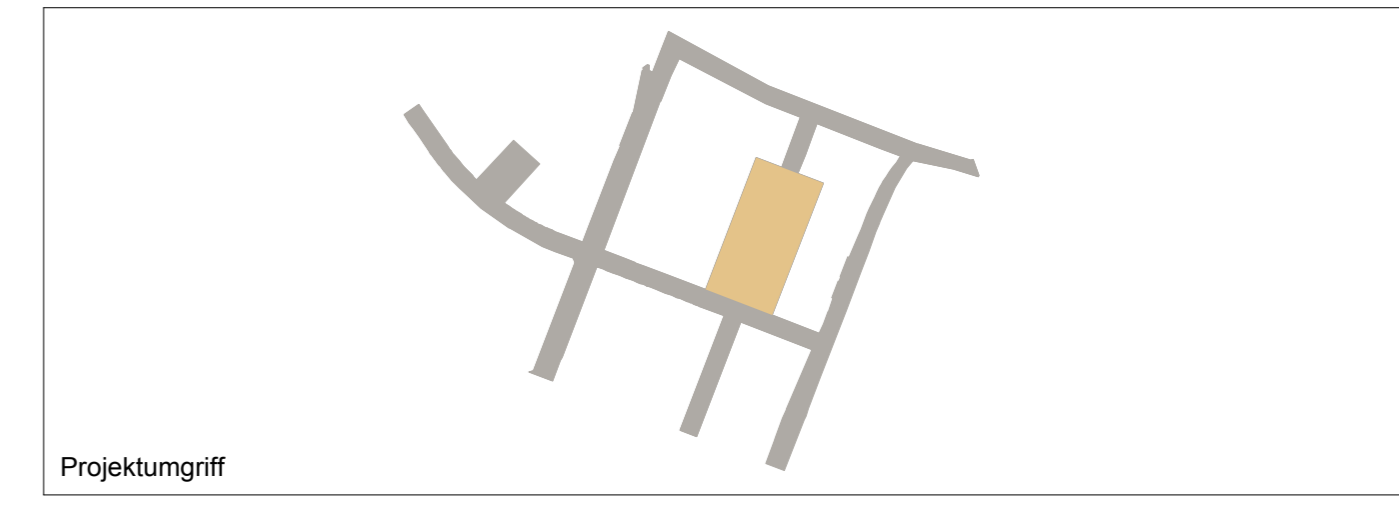

Projekt	Aktive Kernbereiche in Hessen - RÄUME VERBINDEN QUARTIERE	F U L I
Auftraggeber	Kreisstadt Limburg an der Lahn Werner-Senger-Straße 10 65549 Limburg a.d. Lahn	S.BL. Bearbeiter
Planinhalt	ENTWURFSPLANUNG Neumarkt - Systemschnitt Beleuchtung	S.BL. Zeichner
Planbezeichnung	HDK_EP_1-46_Neumarkt Systemschnitt W-O_2015-02-05	1:100 Maßstab
		08.05.2015 Datum

Bauherr	
Ort, Datum	Unterzeichner
Planverfasser	
Ort, Datum	Unterzeichner

In Arbeitsgemeinschaft mit **lartec**

HDK DUTT & KIST GmbH
Landschaftsarchitekten · Stadtplaner

HDK Dutt & Kist GmbH
Europaallee 27 b
D-66113 Saarbrücken
Fon: + 49 (0) 681 985 729 0
Fax: +49 (0) 681 985 729 22
info@hdk-sb.de www.hdk-sb.de

EP
Planungsphase

2.47
Plan-Nummer

Format: 780 x 297

Dateiname: Zeichnungsname