



Bebauungsplan "Blumenrod V. und VI. BA"


Plankarte

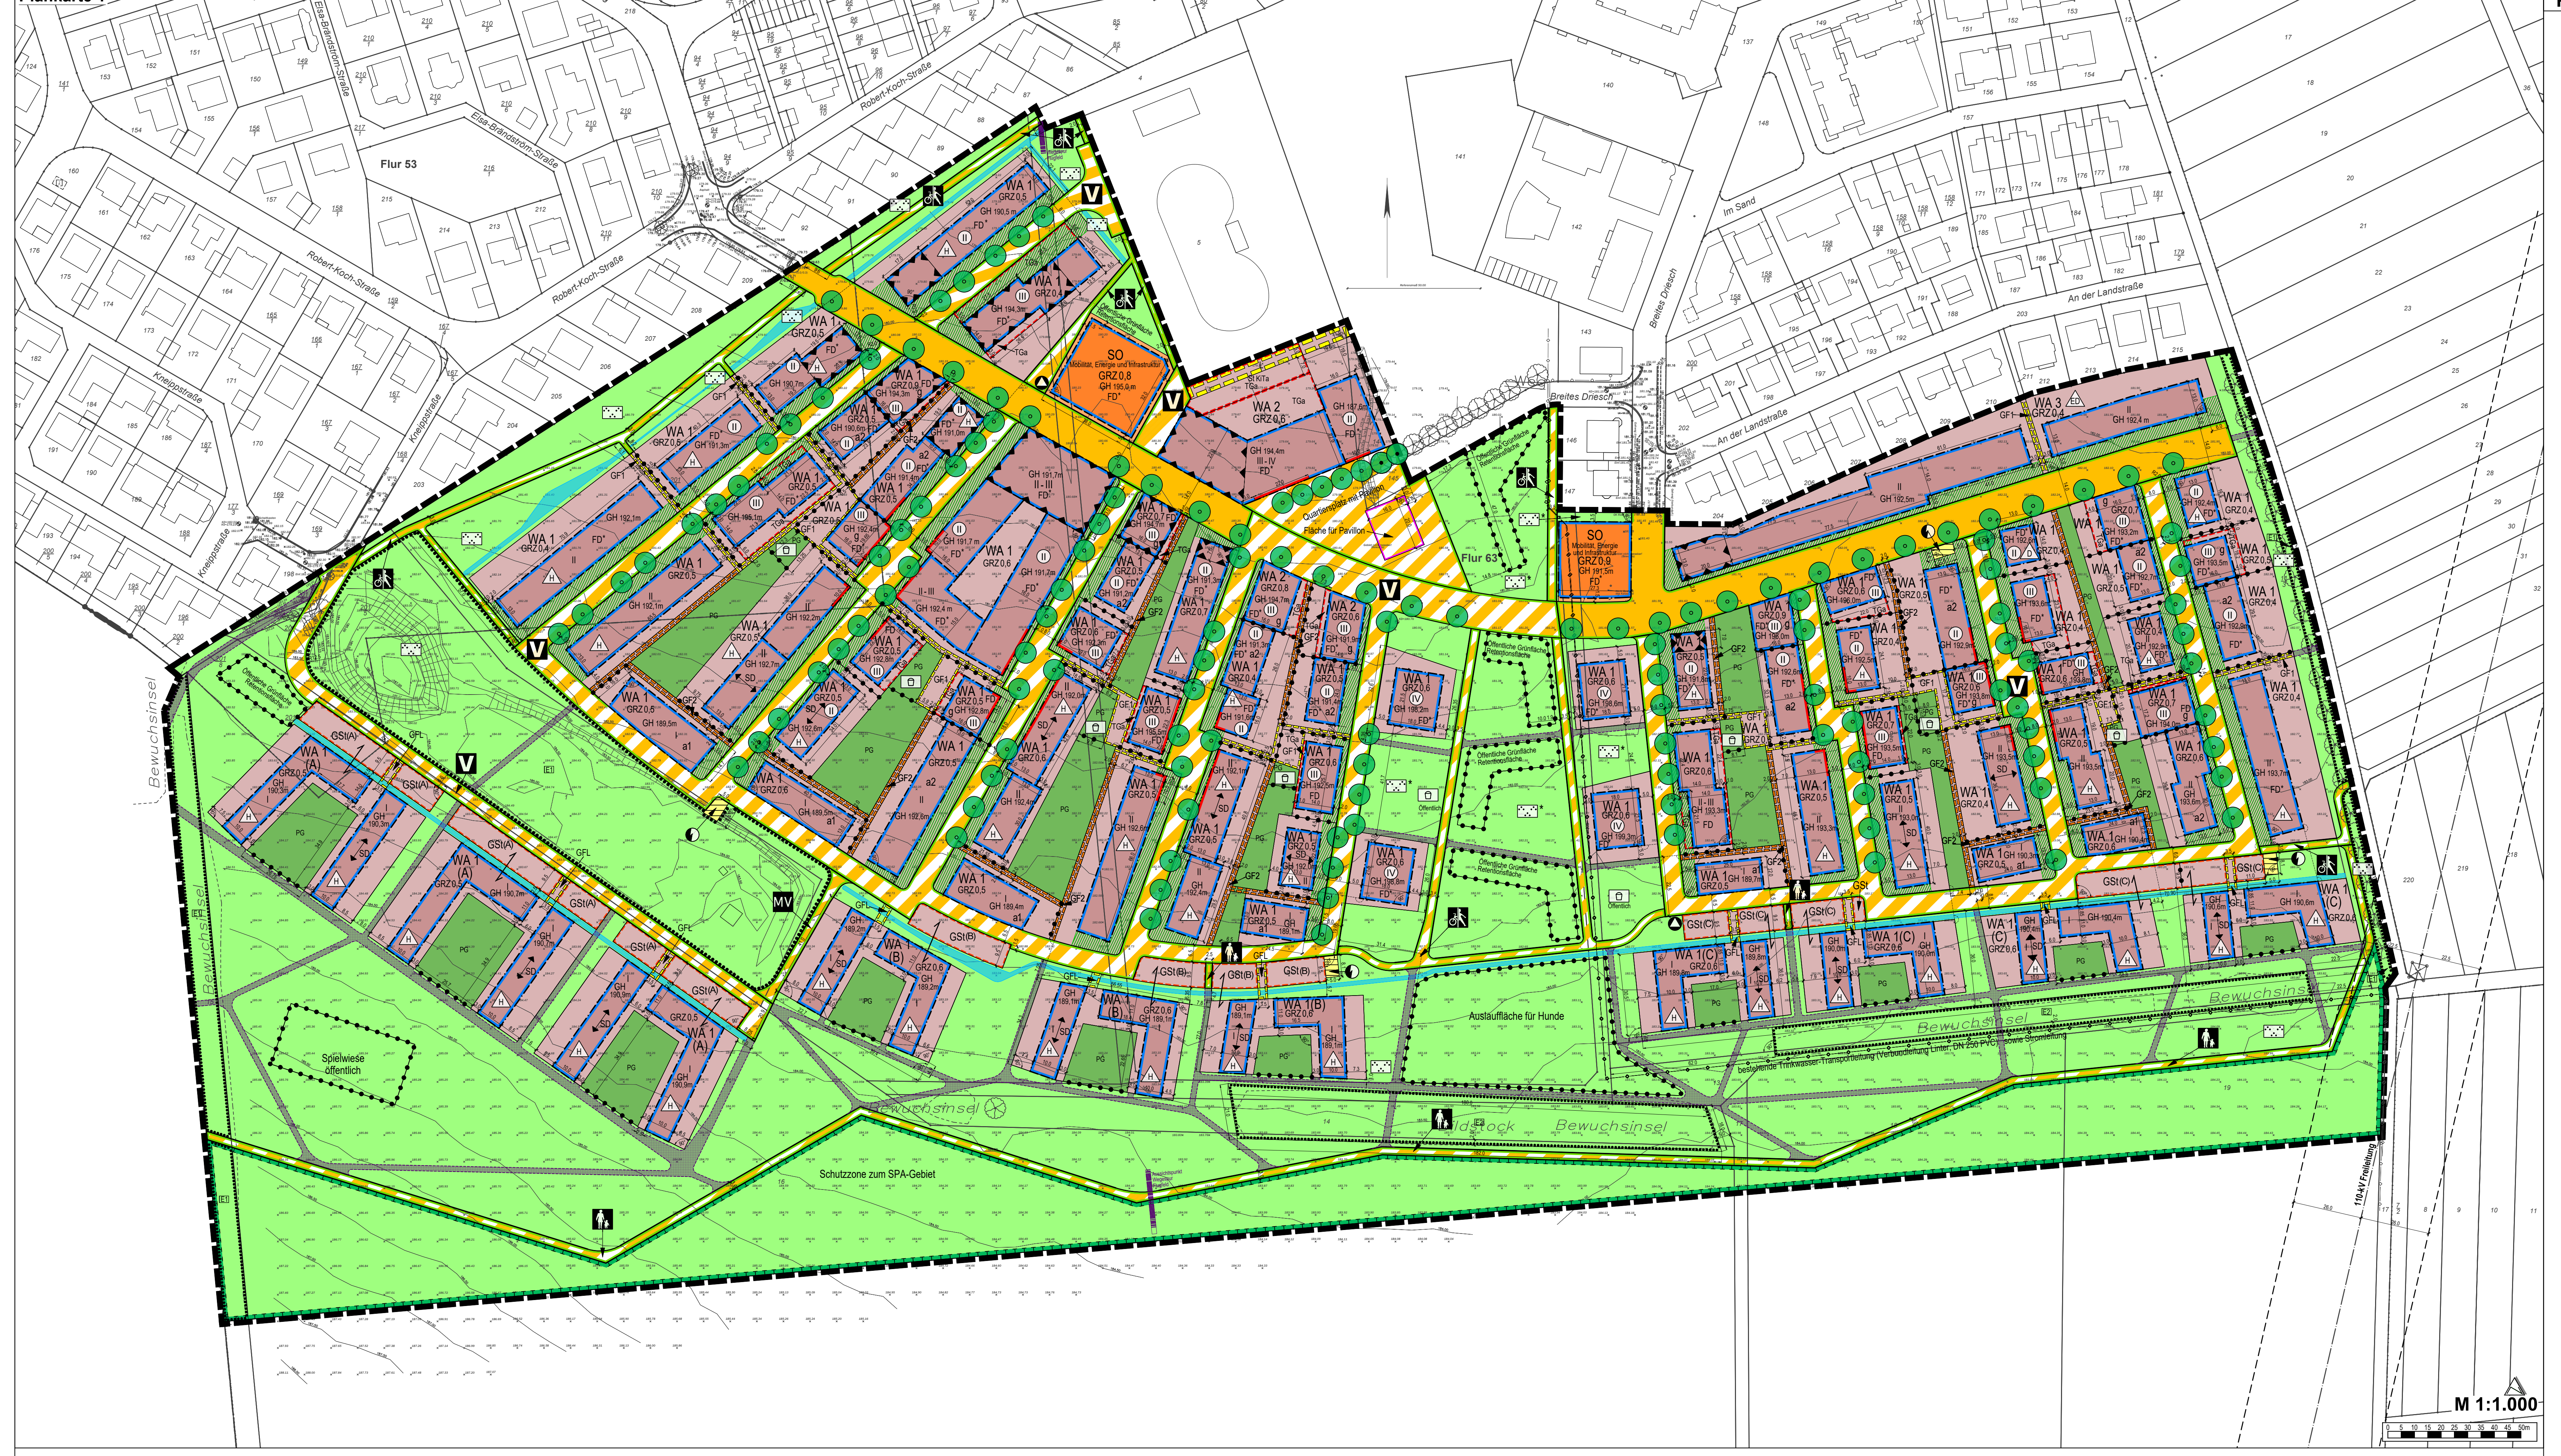


Plankarte 2 - Übersicht Externe Ausgleichsflächen Blühstreifen 1 und 2

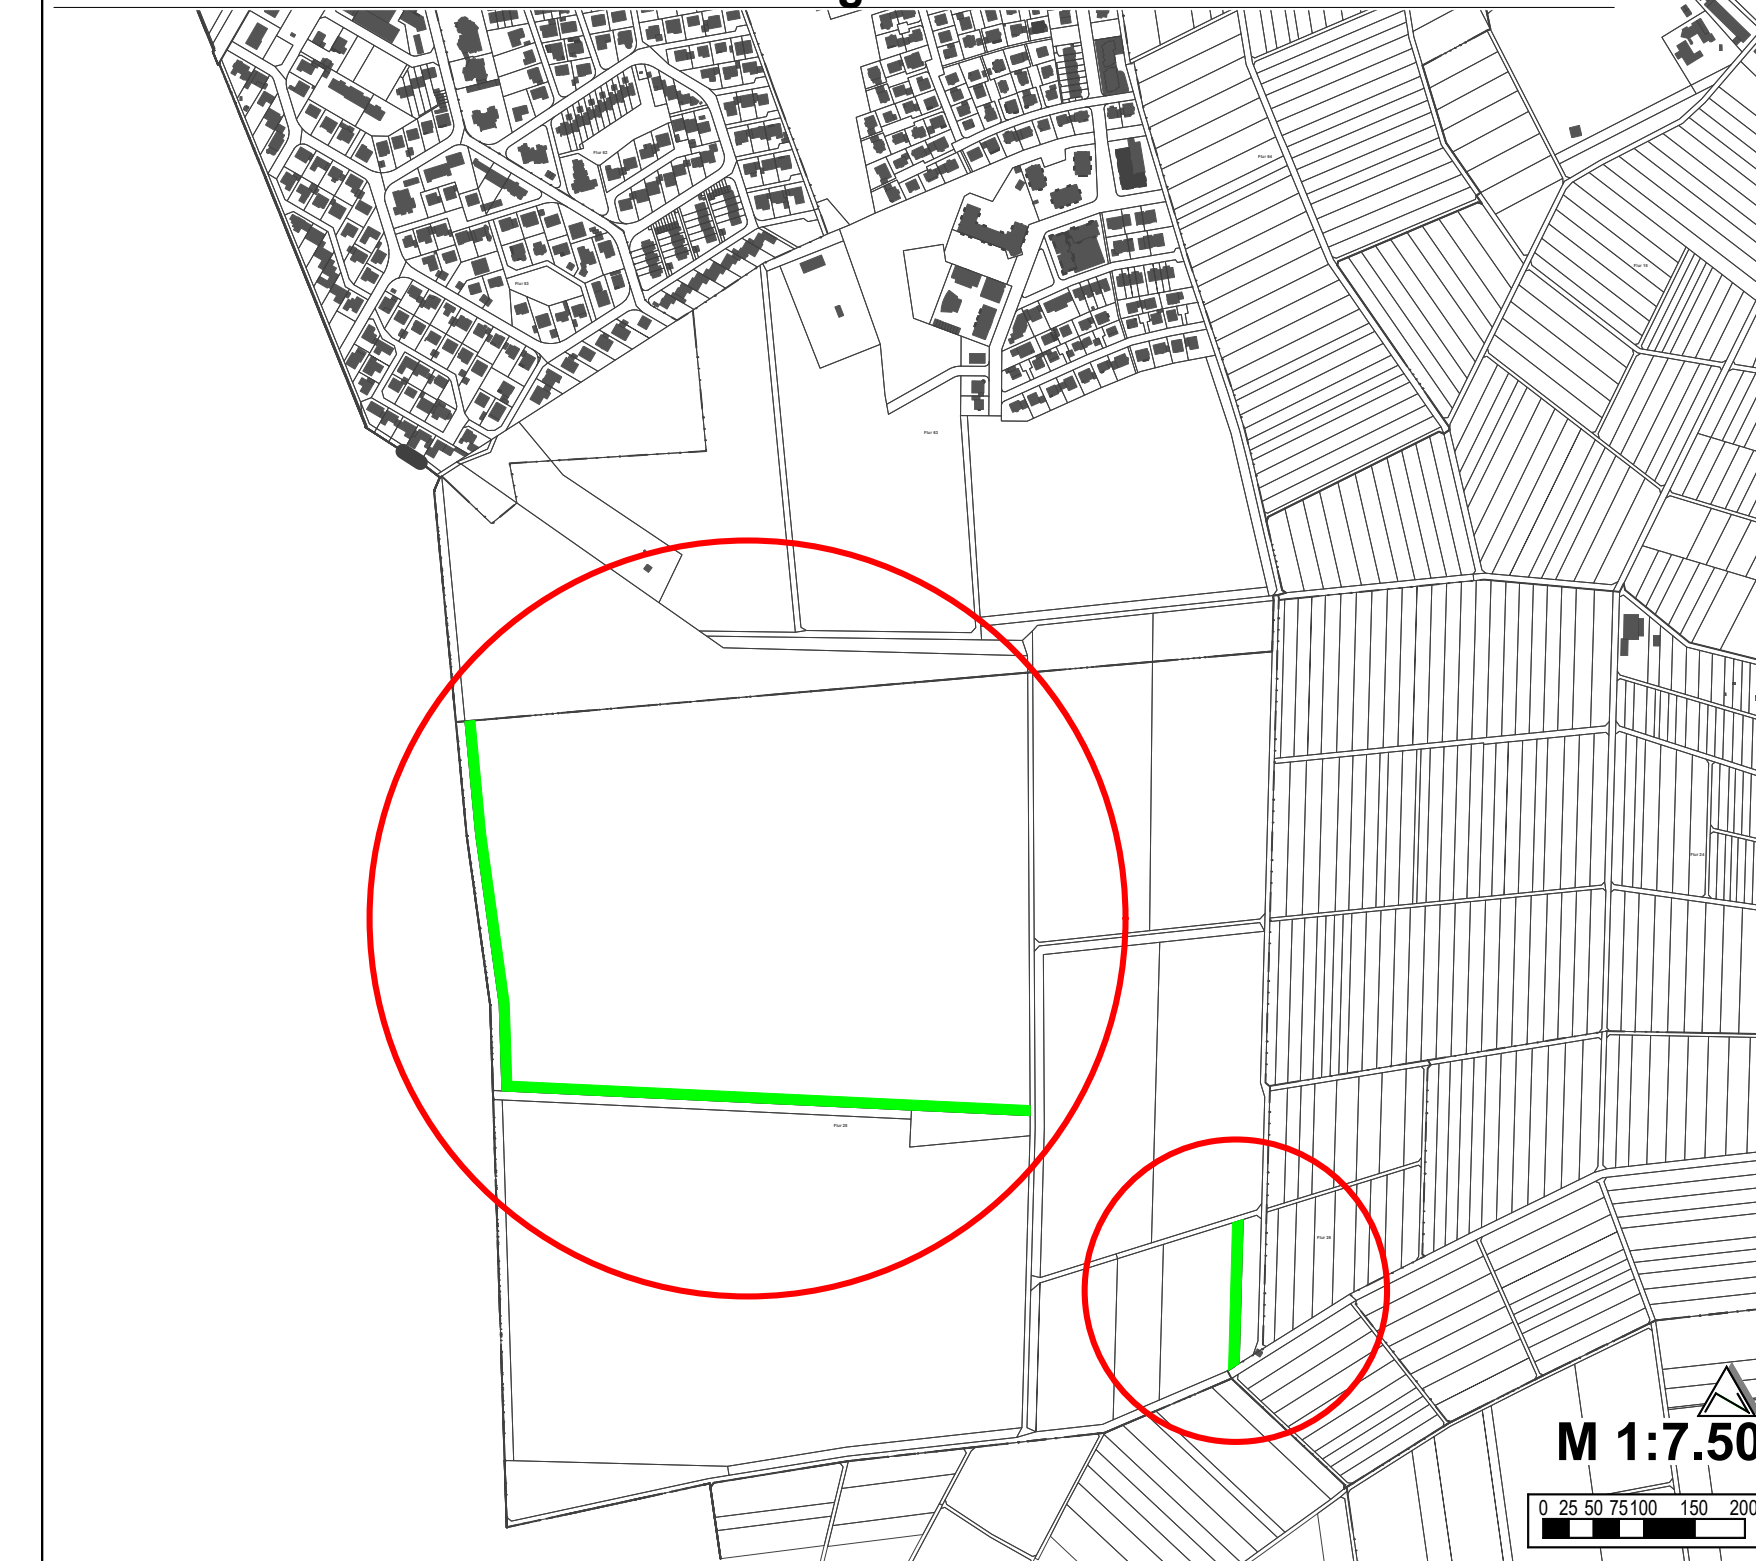



Plankarte 3 - Externe Ausgleichsfläche Blühstreifen 1

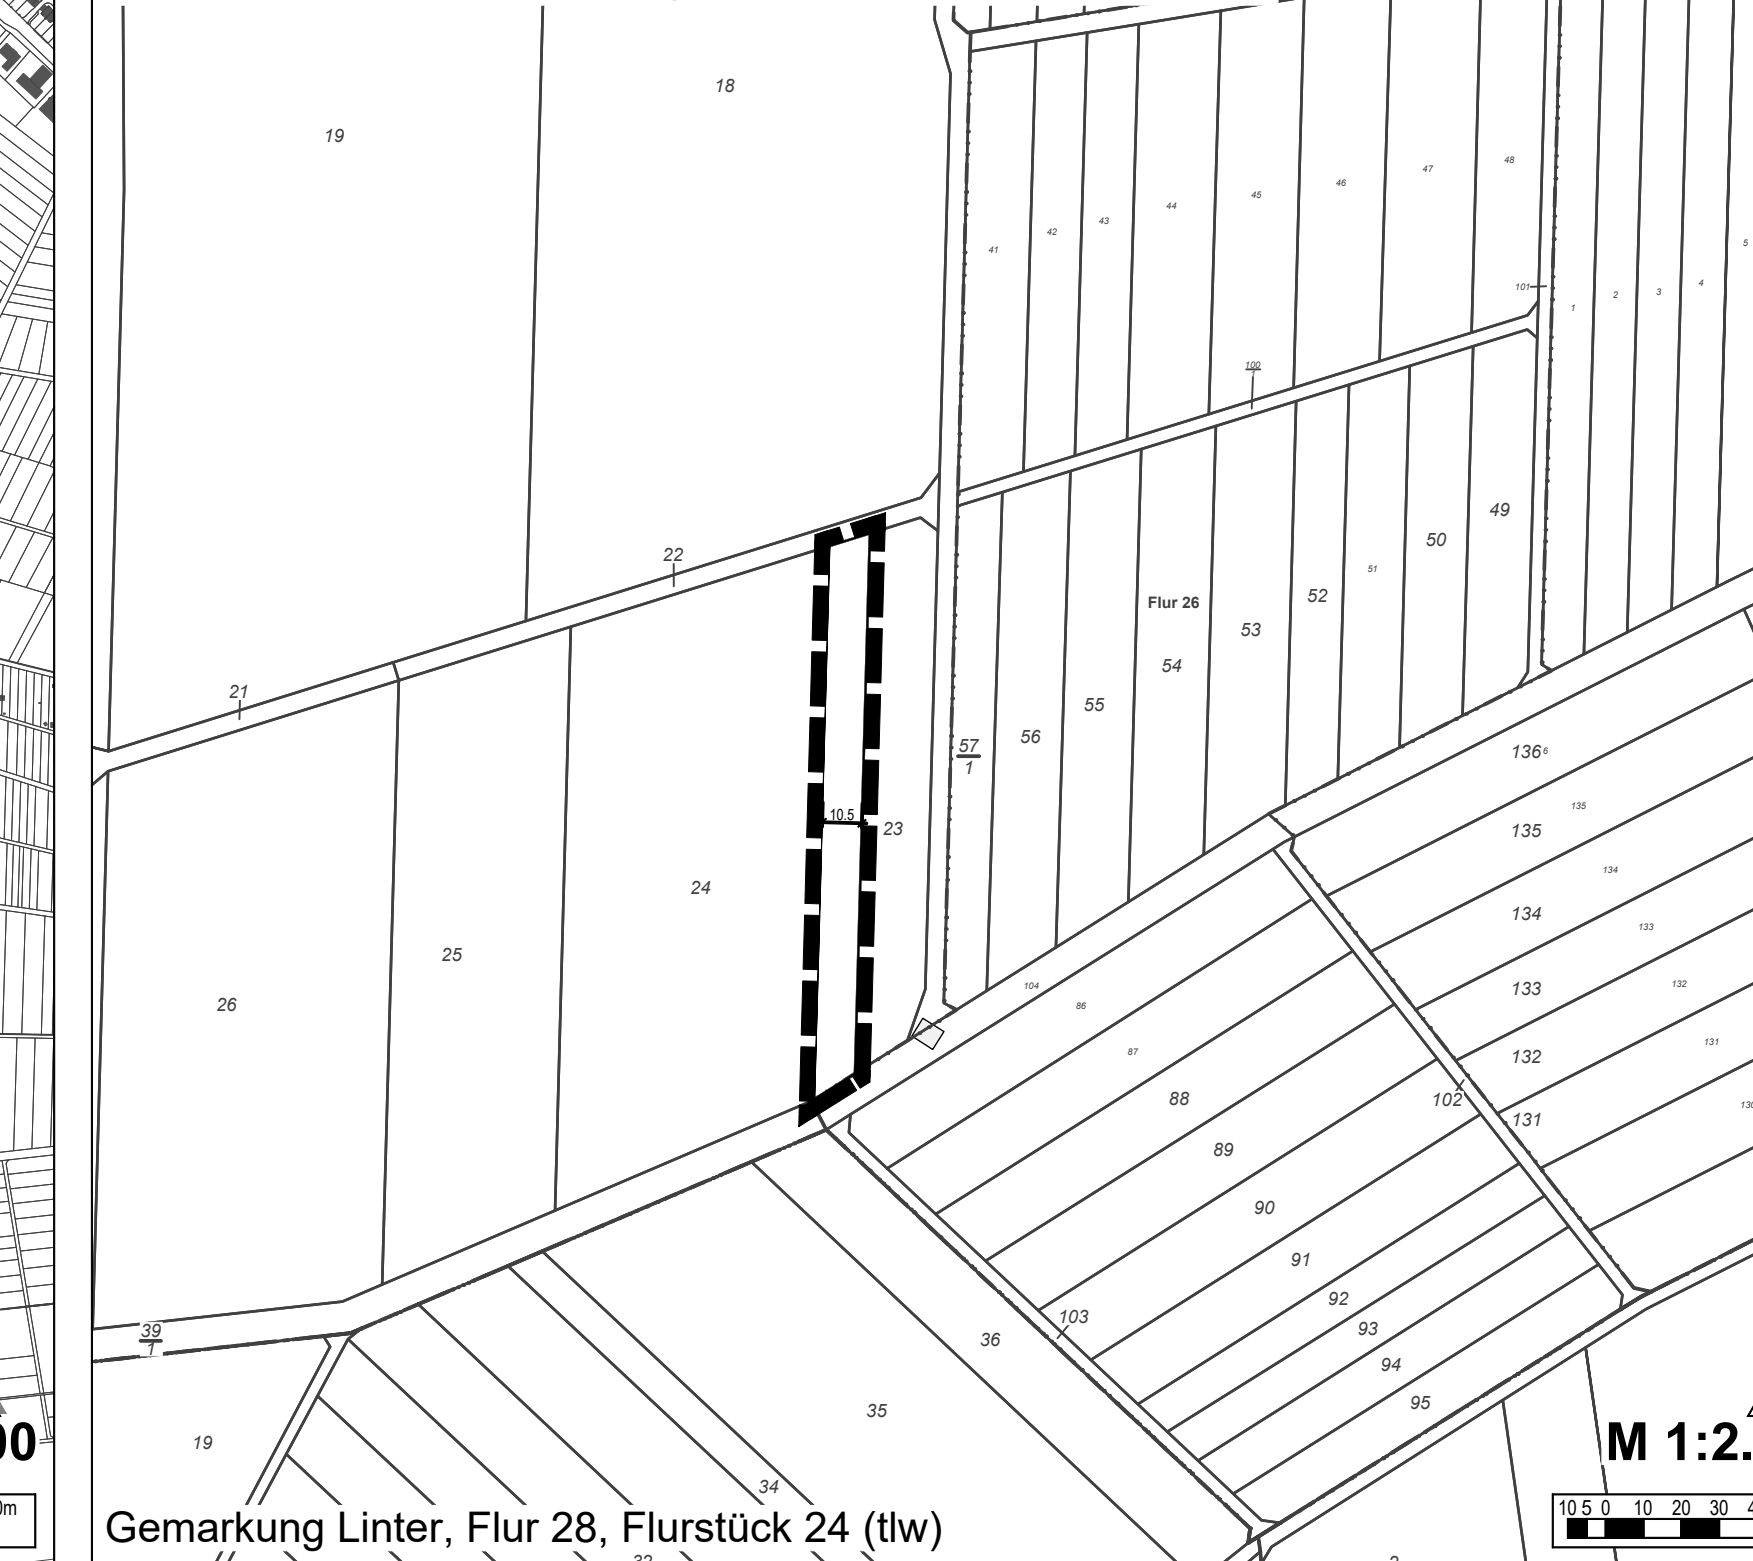

Plankarte 4 - Externe Ausgleichsfläche Blühstreifen 2

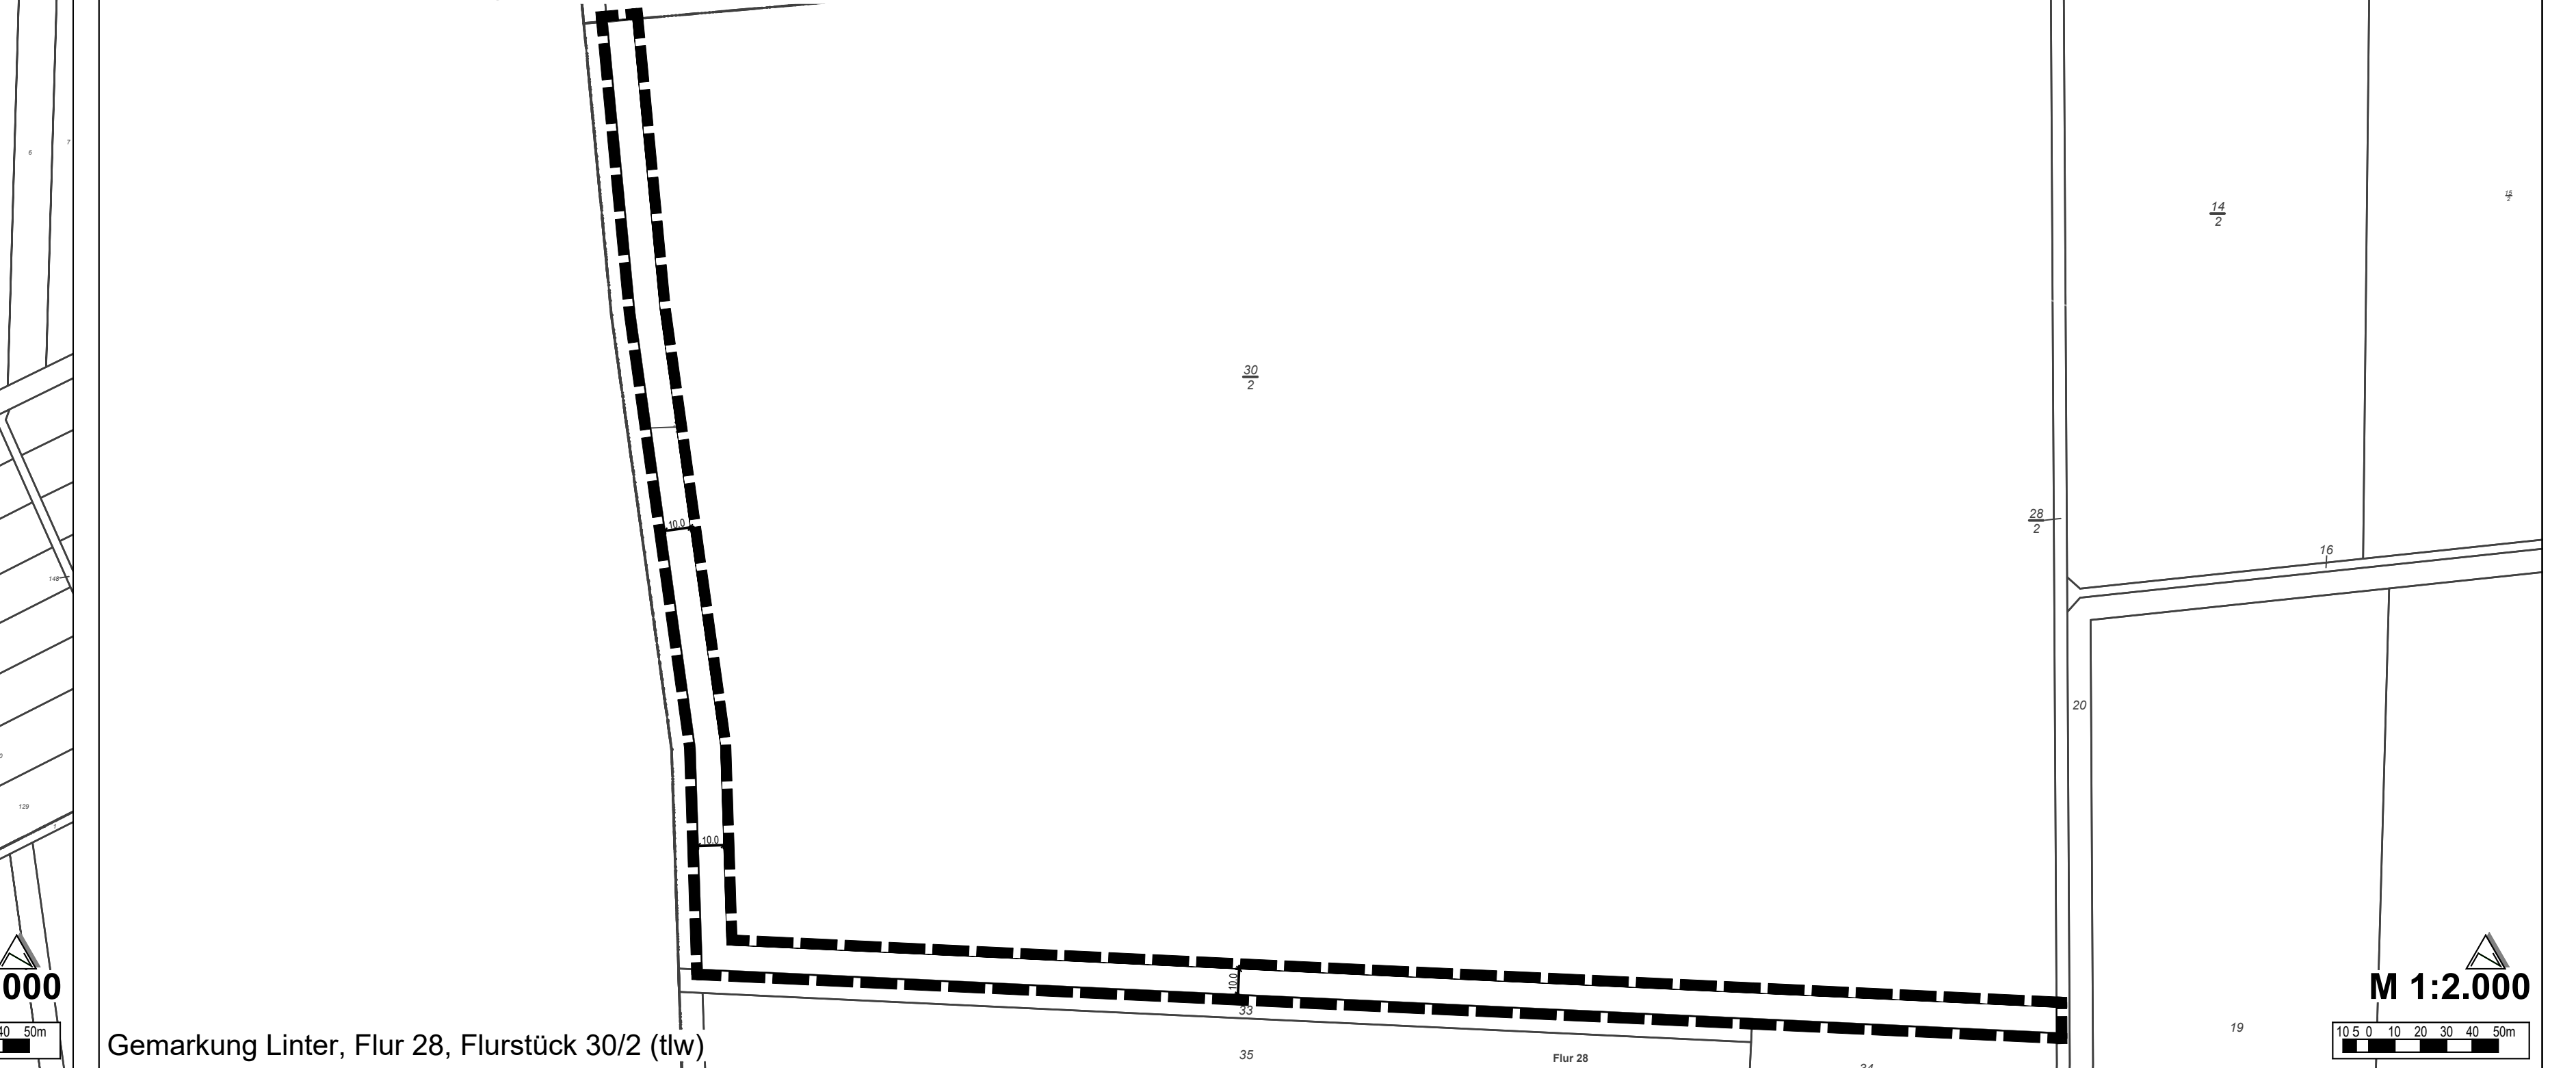

PLANZEICHENERKLÄRUNG

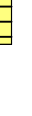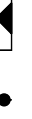Ver der baulichen Nutzung (§ 9 Abs. 1 Nr. 1 BauGB, §§ 1 bis 11 BauMVO)	
II	Allgemeines Wohngebiet (Nicht überbaubar I / Überbaubar)
SO	Sondergebiet (Nicht überbaubar I / Überbaubar)
Überkehren für Markierung von Zugehörigkeiten von Nutzungen	
Maß der baulichen Nutzung (§ 9 Abs. 1 Nr. 2 BauGB, §§ 1 bis 18 BauMVO)	
GRZ	Grundflächenzahl
II	Zahl der Vollgeschossfläche als Höchstmaß, z. B. II
II-III	Zahl der Vollgeschossfläche als Mindest- und Höchstmaß, z. B. II-III
B	Zahl der Vollgeschossfläche als zwingendes Maß, z. B. II
GH	maximale Gebäudehöhe in Metern über Normalhöhennull (NHN)
Bauweise, Baulinien, Baugruppen	
a1	abgewinkelte Bauweise (s. TF Nr. 3.1)
a2	abweichende Bauweise (s. TF Nr. 3.2)
g	geschlossene Bauweise
	Nur Doppelhaushaus zulässig
	Nur Einzel- und Doppelhaushaus zulässig
	Nur Hausgruppen zulässig
	Baulinien
	Baugruppen
Verkehrsflächen (§ 9 Abs. 1 Nr. 11 BauGB)	
	Öffentliche Verkehrsfläche
	Straßenverkehrsfläche
	Verkehrsfläche besonderer Zweckbestimmung
	Zweckbestimmung: Verkehrsüberlagerter Bereich
	Zweckbestimmung: Rad- und Gehweg
	Zweckbestimmung: Mischverkehrsfläche
	Fläche für Pavillon
Ver- und Entsorgung (§ 9 Abs. 1 Nr. 12 und Nr. 14 BauGB)	
	Fläche für Versorgungsanlagen
	Zweckbestimmung: Strom
	Zweckbestimmung: Abfall
Zweckbestimmung- und Hauptwassererleitungen (§ 9 Abs. 1 Nr. 13 und Abs. 6 BauGB)	
Unterirdische Hauptwassererleitungs- und Hauptabwassererleitungen	
Grünflächen (§ 9 Abs. 1 Nr. 15 BauGB)	
	Öffentliche Grünflächen
	Private Grünflächen
	Zweckbestimmung: Parkanlage
	Zweckbestimmung: Parkanlage mit höherer Angelpflanzdichte von Bäumen (s. TF Nr. 6.1)
	Zweckbestimmung: Spielplatz
Schutz und Pflege von Natur und Landschaft (§ 9 Abs. 1 Nr. 20 und Nr. 25 BauGB, § 9 Abs. 6 BauGB)	
	Fläche für Maßnahmen zum Schutz von Natur und Landschaft
	Flächen mit Bindungen für Bepflanzungen
	Maßnahmenbezugsfläche, z. B. E1
	Baum zu Pflanzten
	Baum zu Erhalten
Sonstige Pflanzenflächen	
	Grenz des räumlichen Geltungsbereiches des Bebauungsplanes
	Umgrenzung von Flächen für Stellplätze für eine Kindertagesstätte
	Umgrenzung der Flächen für Gemeinschaftsstellplätze
	Kennzeichnung zur Zuordnung der Gemeinschaftsstellplätze (s. TF Nr. 9)
	Umgrenzung der Flächen für Tiefgaragen
	Mit Geh- (G), Fahr- (F) und Liegeflächen (L) zu befestigende Flächen
	Mit Gehrecht zugestanden der Allgemeinheit und Fahrecht für befestigte Flächen zugestanden der Allgemeinheit zu befestigende Flächen (s. TF Nr. 9)
	Mit Gehrecht zugestanden der Anlieger und Befahren für Fahrdrehende Flächen

EXTRALICHE FESTSETZUNGEN

[illegible]

8. Flächen für die Rückhaltung und Versickerung von

[illegible]

von Niederschlagswasser

[illegible]

1

die Fläche besetzt. Für
 geschlossenen Flächen
 gemäß Ziffer 12.3
 von dieser beiden) zu
 gen und zulässig. Bei
 der den
 nachfolgendes Merkmal
 sind folgende Geht-
 einheit mit einem
 Flächeninhalt von
 und mit einem
 Berechnungssystem
 öffentlich
 mit einem Flächent
 ger gemäß
 gesetzten allgemeine
 zu errichten.
 "Anlagenbezeichnungen"
 um (220 bis 600
 gleichwertige
 zur sind als
 zu errichten.
 werden wird, dass an
 durch
 (z.B.
 der dieser
 und dauerhaft zu
 anderen Gebölge
 und notwendige
 wiken Abgänge
 anderen Gebölge
 gebären, dass von
 Artensize 2 als
 gen Arten zu
 das notwendige
 schlagweite 2
 Anlavenverschlagnisse
 alle gemäß der
 innerhalb der
 en, sind mit einer
 s mindestens
 Dachtraassen und
 senen Festsetzungen
 eine Dachbegrenzung
 mindestens 10 cm
 (mit Notwehr)
 verzichtet werden. Auch in
 der verbleibenden
 (a) Dachfläche zu
 Satteldächer mit
 herzustellen, der
 der Dachfläche
 gibt auch für
 einen keine Dachform
 grünen,
 en, welche bei der
 bei Selbstklimmern
 bei Rank- und
 Kletterflä
 sind, wenn
 gen, Spielplätze und
 in einer Stärke von
 Material geeigneter
 Region Hessen 31 =
 der), Nachweis ist
 mztwelliger

Sträucher, 2x, v., 100-150 cm

[illegible]

n, 3-5 Triebse

[illegible][illegible]

Biodiversität und Naturschutz in der Bundesrepublik Deutschland | Bundesnaturschutzgesetz

[illegible]

etz (BNatSchG), wenn insbesondere r

[illegible]

Nachstehende Maßnahmen zur Vermeidung

[illegible]

... und	
---------	--

ausgelegt am:	1. Ursprung des
(G) bebar	in der Form
system je 20	2. Aufbruch des
der groß	3. Bekanntheit
und muss	4. Bekanntheit
zu	5. Bedeutung der
neben	6. Anhang der
Struktur,	7. Schreiben
schwieriger	8. Einführung der
erfolgen.	11. Einführung und
der	12. Bekanntheit
folgenden	13. Öffentliche Aus
10. 2016.	1. 1. erste Offen
11. 2016.	2. 1. erste Offen
12. 2016.	3. 1. erste Offen
126. 2016.	117. 1. erste Offen
127	

[illegible]

The map shows an aerial view of the Lahn river area in Wiesbaden. A red circle highlights a specific area on the left bank of the river. The map is labeled 'Lahn' and 'Wiesbaden'. The red circle is located near the intersection of the Lahn river and a road. The map shows various urban areas, green spaces, and the Lahn river itself. The red circle is located near the intersection of the Lahn river and a road. The map is labeled 'Lahn' and 'Wiesbaden'.

[illegible][illegible]